
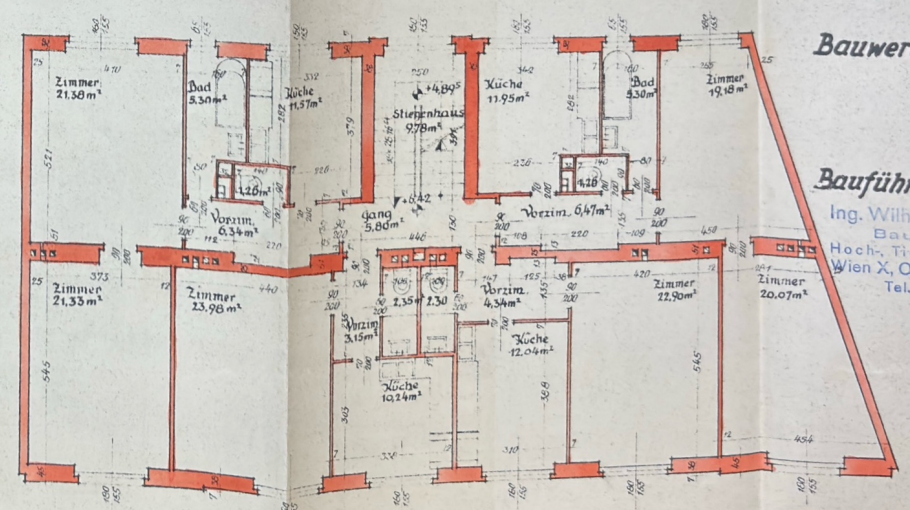
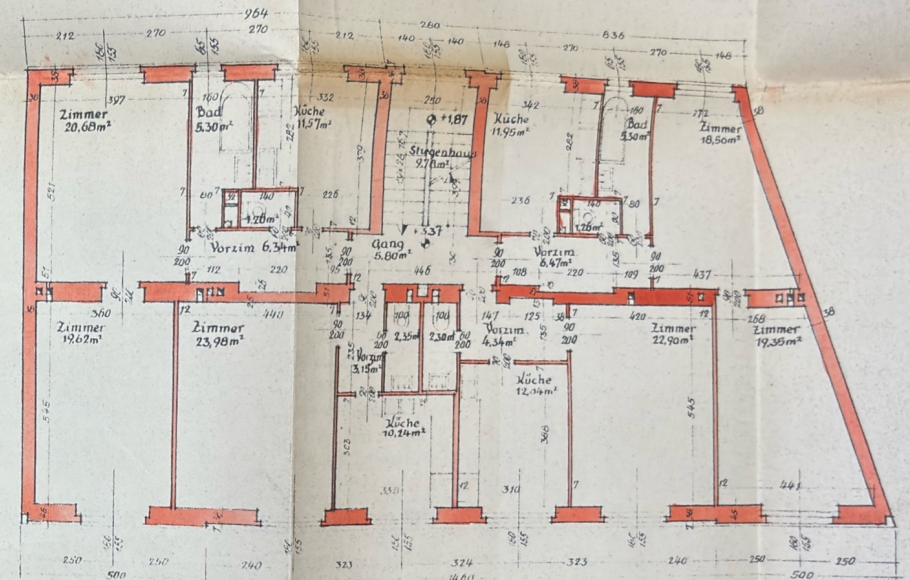
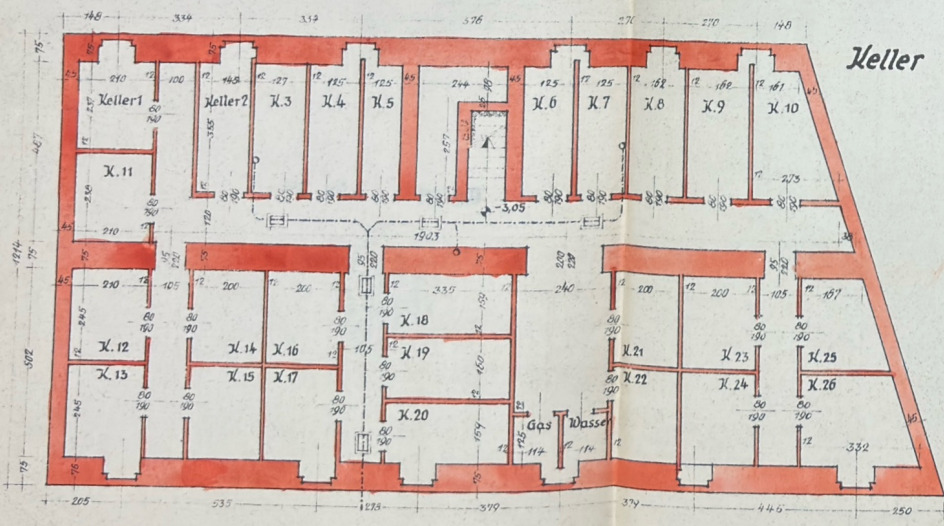


M.Abt.215a A1-384

10.Bezirk

Absteigergasse 23

Wiederaufbau des durch Kriegseinwirkungen zerstörten Wohnhauses in Wien X., Absbergg. 23

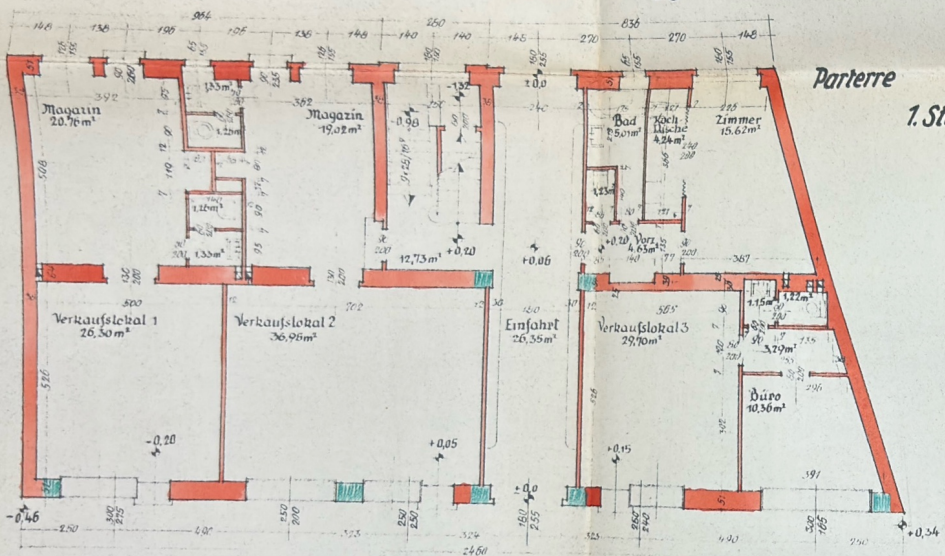

Bauwerber:

Bauführer:

Ing. Wilhelm SEDLAK
Baumeister
Hoch-, Tief- u. Gleisbau
Wien X., Quellenstraße 163
Tel. U 82-1-71

**Bundesministerium für Handel und Wiederaufbau
Wohnhaus-Wiederaufbaufonds.**

M. Abt. 25
Außenstelle „Süd“

Eingelangt: 23. NOV. 1955

Zl. W 2919/4-II/14-55.

B e s c h e i d

Zahl: FX 185/99

Beilagen:

- I. Mit Bescheid des Bundesministeriums für Handel und Wiederaufbau vom **9. Nov. 53, 251.106-II/14-52**, war für die Wiederherstellung des Wohnhauses in **Wien, X., Absberggasse 23, - - -** Grundstück-Zp.: **1423/30 u. 1423/80 - - -** Einlagezahl **2506 - - -** der Katastralgemeinde **Favoriten - - -** im Grunde des § 15, Abs. (2) des Wohnhauswiederaufbaugesetzes, BGBl. Nr. 130/1948 in seiner derzeit geltenden Fassung unter den im obgenannten Zusicherungsbescheid ersichtlichen Bedingungen ein Darlehen im Höchstbetrag von **S 2.617.500.-** zugesichert worden. Die Wiederherstellungsarbeiten wurden am **1. Mai 1955 - - -** beendet. Die Bewohnungs- und Benützungs- bewilligung wurde am **23. Sept. 1955 - - -** erteilt, **und am 23.9.55 der Verw. des WWF vorgelegt.**
- II. 1. Die am **19.8.1955 - - -** vorgelegte Schlußabrechnung über die geleisteten Arbeiten wird genehmigt und festgestellt, daß die Wiederherstellungsarbeiten nach den mit dem seinerzeitigen Ansuchen um Gewährung einer Fondshilfe (und allfälligen Nachträgen) vorgelegten und genehmigten Unterlagen ausgeführt wurden.
2. Die Höhe der für die Wiederherstellung des in Abschnitt I angeführten Wohnhauses aufgewendeten Kosten ist mit **S 2.767.980.-** **--- neunhundertachtzig ---** (in Worten: **Zwei Millionen siebenhundertsechzigtausend- / Schill.**) nachgewiesen; das Darlehen aus den Mitteln des Wohnhauswiederaufbaufonds wird daher in der Höhe dieses Betrages endgültig festgesetzt.
3. Das in Abschn. I dieses Bescheides genannte Darlehen ist schon überschritten worden. Bevor die Restzahlung in der Höhe von **S 133.980.-** überwiesen werden kann, ist der bei der Staatsdruckerei erhältliche Schuldscheinvordruck in einer für die grundbücherliche Einverleibung geeigneten Form auszufertigen. Auf Grund dieses Schuldscheines ist die Einverleibung eines weiteren Pfandrechtes in der Höhe von **S 150.480.- - -** ob der Liegenschaft, Einlagezahl **2506 - - -** der Katastralgemeinde **Favoriten** zu erwirken und dem Wohnhauswiederaufbaufonds sodann dieser Schuldschein mit einem Grundbuchsauszug, aus dem der neue Grundbuchsstand hervorgeht, zu übersenden. Nach Einlangen des ausgefertigten Schuldscheines und des

Grundbuchsauszuges wird der Restbetrag angewiesen worden. (Siehe Abschnitt X.)

4. Der Darlehensnehmer ist verpflichtet, jede Änderung seines Wohnortes und jeden Wechsel im Eigentum der Liegenschaft, für die das Darlehen gewährt und auf der es sichergestellt wurde, dem Bundesministerium für Handel und Wiederaufbau (Wohnhauswiederaufbaufonds) bekanntzugeben. Der Erwerber der Liegenschaft ist vertraglich zu verpflichten, in das Schuldverhältnis, (Schuldübernahme) einzutreten.

III. 1. Die Höhe der jährlich zu zahlenden Tilgungsrate beträgt

S 36.906'40.

Diese teilt sich in zwei gleichhohe Tilgungsquoten, die bis zur vollen Tilgung des Darlehens an jedem 1. Jänner und 1. Juli fällig und zahlbar sind.

2. Die erste Tilgungsquote in der Höhe von S 21.529.- ist am 1. Jänner 1956 fällig und zahlbar. Die weiteren Tilgungsquoten werden an jedem, diesem Tage folgenden 1. Jänner und 1. Juli in der Höhe von S 18.453'20 bis zur vollen Tilgung des Darlehens fällig und zahlbar. (Siehe Abschnitt IX!)

3. Die Rückzahlung der Tilgungsraten hat auf das Postsparkassenkonto des Wohnhauswiederaufbaufonds unter Kontonummer 4.000 mit ausdrücklichem Hinweis auf die Kontenbezeichnung W 2919 - - - (Nummer des Personalkontos des Darlehensnehmers bei der Fondsverwaltung) zu erfolgen.

4. Dem Schuldner steht es frei, an den Fälligkeitsterminen höhere Beträge als die vorgenannte Tilgungsquote rückzuzahlen. Hierdurch wird die Verpflichtung zur Zahlung der Tilgungsquoten an den folgenden Fälligkeitsterminen nicht berührt.

5. Sofort nach Erhalt dieses Bescheides hat der Darlehensnehmer (oder dessen Bevollmächtigter) dem Wohnhauswiederaufbaufonds bekanntzugeben, wem die mit den entsprechenden Angaben versehenen Erlagscheine für die Einzahlung der einzelnen Tilgungsquoten zuzusenden sind. Adressenänderungen dieser Personen sind sofort der Verwaltung des Wohnhauswiederaufbaufonds bekanntzugeben.

Bemerkung: Zwecks Überweisung der jeweiligen Tilgungsquote wird vor jedem Tilgungstermin ein mit allen notwendigen Merkmalen

versehener Erlagschein an die unter III, Ziff. 5 genannte Person übersandt.

Sollte aus irgendwelchen Gründen dieser Erlagschein den Empfänger nicht erreichen oder nicht zur Verwendung gelangen, so ist unbedingt auf dem Ersatzformular (z.B. grauer Blanko-Erlagschein) auf der Vorderseite als Goldempfänger der Wohnhauswiederaufbaufonds mit der Postsparkassenkontonummer 4.000 anzugeben. Auf der Rückseite des mittleren Teiles (des sogenannten "Erlagscheines") sind aus Vergleichsgründen folgende Angaben unerlässlich:

- a) Name des Darlehensnehmers oder dessen Bevollmächtigten,
- b) dessen Adresse,
- c) Nummer des Personalkontos des Darlehensnehmers bei der Fondsverwaltung (siehe III, Ziffer 3),
- d) Aufgliederung des überwiesenen Betrages, z.B.
in Tilgungsquote S
in Verzugszinsen S usw.

6. Werden Tilgungsquoten nicht termingerecht überwiesen, dann werden Verzugszinsen pro Monat in der Höhe des jeweiligen Wechselzinsfußes der Österreichischen Nationalbank in Anrechnung gebracht.

IV. 1. Für die Dauer des Darlehens (also bis zu seiner völligen Tilgung) sind wesentliche bauliche Änderungen, Zu-, Auf- oder Umbauten des Gebäudes oder dessen Abbruch in ganzen oder in Teilen nur nach vorher eingeholter Zustimmung des Wohnhauswiederaufbaufonds zulässig.

2. Der jeweilige Eigentümer ist verpflichtet, das wiederhergestellte Wohnhaus in gutem Zustand zu erhalten.

V. Auf Verlangen des Wohnhauswiederaufbaufonds ist die erfolgte Bezahlung der von der belehnten Liegenschaft zu entrichtenden Steuern und Gebühren samt Zuschlägen und sonstigen Abgaben, sowie die Berichtigung der fälligen Zinsen- und Kapitalsraten von dem diesem Darlehen etwa vorangehenden Hypothekendarlehen nachzuweisen.

VI. Im übrigen gelten alle Bestimmungen (Bedingungen und Auflagen) des no. Bescheides vom 9. Nov. 1953, 251.106-II/14-1952, bzw. des Schuldscheines vom 19. Nov. 1953 auch weiterhin, sofern sie nicht in der Zwischenzeit erfüllt oder durch diesen Bescheid abgeändert oder aufgehoben wurden.

- VII. Aus Anlaß dieser Bewilligung ist nach Artikel II, Abschnitt A, Allgem. Teil, Post 1 der Bundesverwaltungsabgabenverordnung 1950 eine Verwaltungsabgabe in der Höhe von S 10,- zu entrichten. Der Darlehenswerber wird aufgefordert, binnen 14 Tagen diesen Betrag in Form von Bundesstempeln unter Angabe der vorgenannten Kontenbezeichnung (Abschn. III, Ziff. 3) an die Verwaltung des Wohnhauswiederaufbaufonds einzusenden.
- VIII. Bei Nichterfüllung von in diesem Bescheid enthaltenen Bedingungen und Auflagen kann das Darlehen durch den Wohnhauswiederaufbaufonds zum nächsten Fälligkeitstermin (1. Jänner oder 1. Juli) gekündigt werden. Dies kann insbesondere dann erfolgen, wenn der Darlehensnehmer durch mindestens zwei Fälligkeitstermine seiner Rückzahlungspflicht nicht nachgekommen ist.
- IX. Der im Abschnitt III, Ziffer 2, genannte erste Betrag setzt sich aus der Halbjahrstilgungsquote und dem Betrag zusammen, der auf den einen Monat entfällt, welcher von der Baubeendigung bis zum nächsten Halbjahrstermin verstrichen ist.
- Durch die Bezahlung der erhöhten ersten Tilgungsquote wird die letzte Tilgungsquote um den Differenzbetrag vermindert.
- Der Tag der Baubeendigung wurde als Frist für die Errechnung der ersten Tilgungsquote festgesetzt, da zwischen Baubeendigung und Einlangen der Bewohnungs- u. Benützungsbewilligung beim Wohnhaus-Wiederaufbaufonds ein Zeitraum von mehr als drei Monaten verstrichen ist.
- X. Unbeschadet der Bestimmungen des Abschnittes II, Ziffer 3, kann der Restbetrag erst angewiesen werden, wenn der Sperrschein über die abgeschlossene erhöhte Brandschadensversicherung sowie die durch den Zivilingenieur bestätigte Meldung, wonach die bei der Schlußbaukontrolle aufgezeigten Mängel behoben und die ausstehenden Fertigstellungsarbeiten geleistet wurden, dem Wohnhaus-Wiederaufbaufonds vorgelegt worden sind.
- XI. Im Abschnitt I wurde ein Wort amtlich berichtigt sowie 7 Druckwörter und ein Datum amtlich ergänzt; im Abschnitt II, Ziffer 3, der in Klammer gesetzte Hinweis amtlich ergänzt.

Begründung:

Die in diesem Bescheid vorgeschriebenen Bedingungen und Auflagen sind im Wohnhaus-Wiederaufbaugesetz, insbesondere in dessen § 18, Abs. 2, begründet.

Ergeht an: (2-fach)

1.) Herrn Ing. Franz E b e n s t e i n
Wien, XV., Goldschlagstr. 23,

2.) den Herrn Landeshauptmann von Wien - Mag. Abt. 25
zur do. Zl. MA. 25 - F 2667/50
Wien, XVII., Parhamerplatz 18,

zur gef. Kenntnisnahme.



27. Oktober 1955.

Für den Bundesminister:

I. A. Dr. P u t z .

Für die Richtigkeit
der Ausfertigung:

16. NOV. 1955
Zell
Beilagen

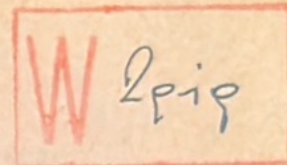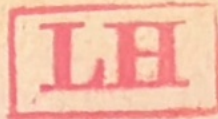

AY.
Zl. W 2919/6 -II-14c/55

Schluß-Baukontrolle am 23. September 1955

M. Abt. 23
Außenstelle „Süd“

Eingelangt: 23. NOV. 1955

Zahl: FX 185/49

Beilagen: _____

Baustelle: W i e n 10., Absberggasse 23

Fondswerber: Ing. Franz E b e n s t e i n, Wien 15., Goldschlaggasse 23

Reihung: 5

Anwesend: Fondswerber: Ing. Franz Ebenstein
Ziv.Ing.: Dr. Ing. Hans Poekh
Bauführer: Baumeister Gollob v.d. Fa. Bmstr. Sedlak
Bundesministerium für Handel und Wiederaufbau: Ing. Huber

Einrichtung der Baustelle: $\emptyset$

Vorgefundene Pläne: Polier-und Detailpläne lt. beiliegender Aufstellung.

Derzeitiger Bauzustand: Die Errichtung des Wohnhauses erfolgte unter Zugrunde-
legung der Fondsunterlagen. Die fach- und sachgemäße
Ausführung wurde vom Ziv.Ing. verantwortlich bestätigt.

Entspricht die Ausführung dem Bescheid?: **Ja.**

Festgestellte Mängel: Die gemeinsam festgestellten Mängel und Fertigstellungsarbeiten werden lt. Erklärung des Darlehenswerbers und der Baufirma ehestens behoben bzw. vollendet. Die Auszahlung der Schlußrechnung erfolgt erst auf Grund einer diesbezüglichen Fertigstellungsmeldung seitens des Fondswerbers. Die Meldung ist vom Ziv. Ing. zu bestätigen.

Sonstiges: Der Fondswerber nahm das vom Ziv. Ing. überprüfte und ho. richtiggestellte Schlußzahlungsansuchen im Gesamtbetrage von Schilling 2,767.980.46 vollinhaltlich zur Kenntnis und erklärt sich damit einverstanden.

Ing. Ebenstein e.h.

Gollob e.h.

Dr. Poekh e.h.

13. Okt. 1955

(Bearbeiter)

An

Herrn Landeshauptmann von Wien,
Mag. Abt. 25,

in W i e n 17.,





Parhamerplatz 18,

mit dem Ersuchen um gefällige Kenntnisnahme.

13. Oktober 1955

Prinzw

Wiederaufbau des durch Kriegseinwirkungen zerstörten Wohnhauses in Wien X., Absbergg. 23

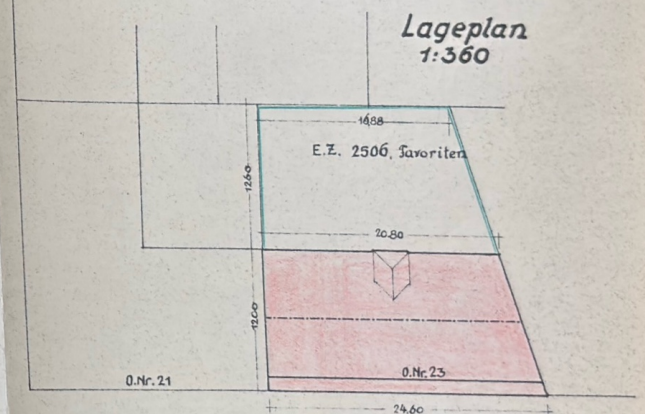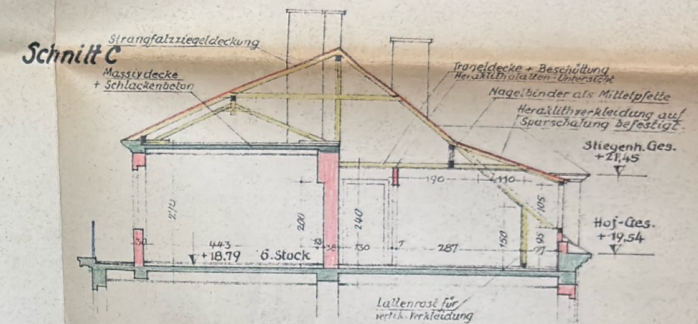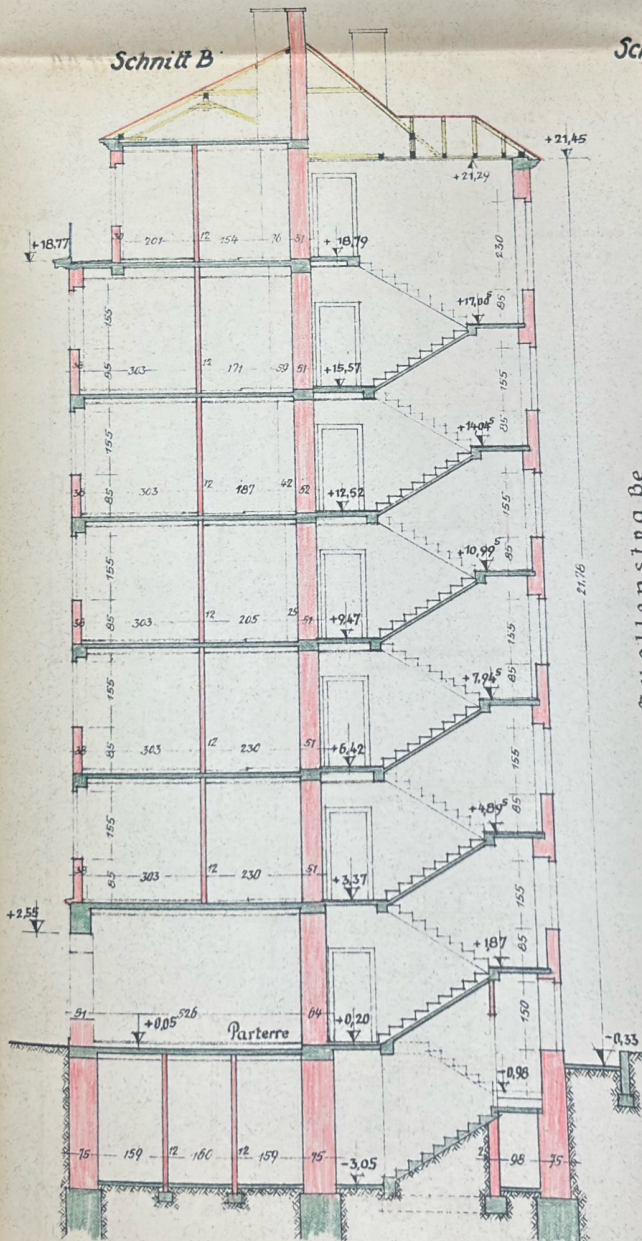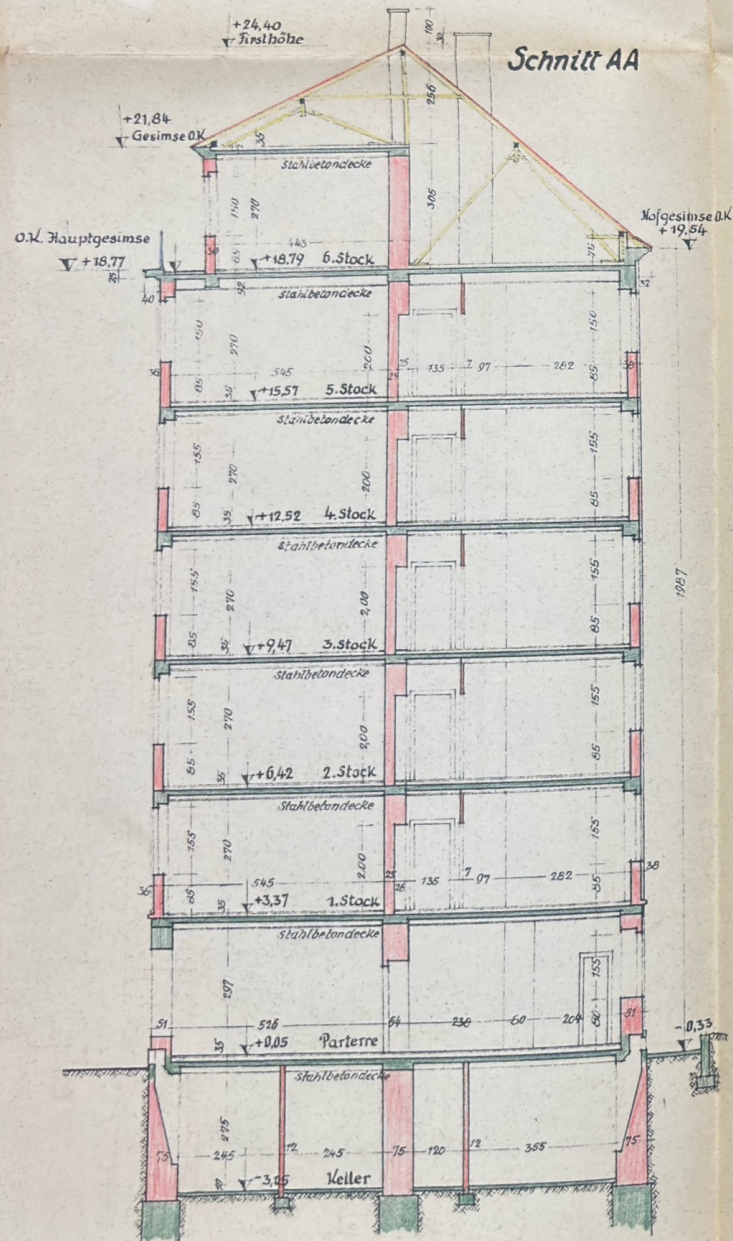

Absberggasse

Geprüft 3. Aug. 1955


Bauwerber:

Bauführer:

Ing. Wilhelm SEDLAK
Baumeister
Hoch-, Tief- u. Gleisbau
Wien X, Quellenstraße 163
Tel. U 32-171



Wiederaufbau des durch Kriegseinwirkungen zerstörten Wohnhauses in Wien X., Alsdorfgasse 67

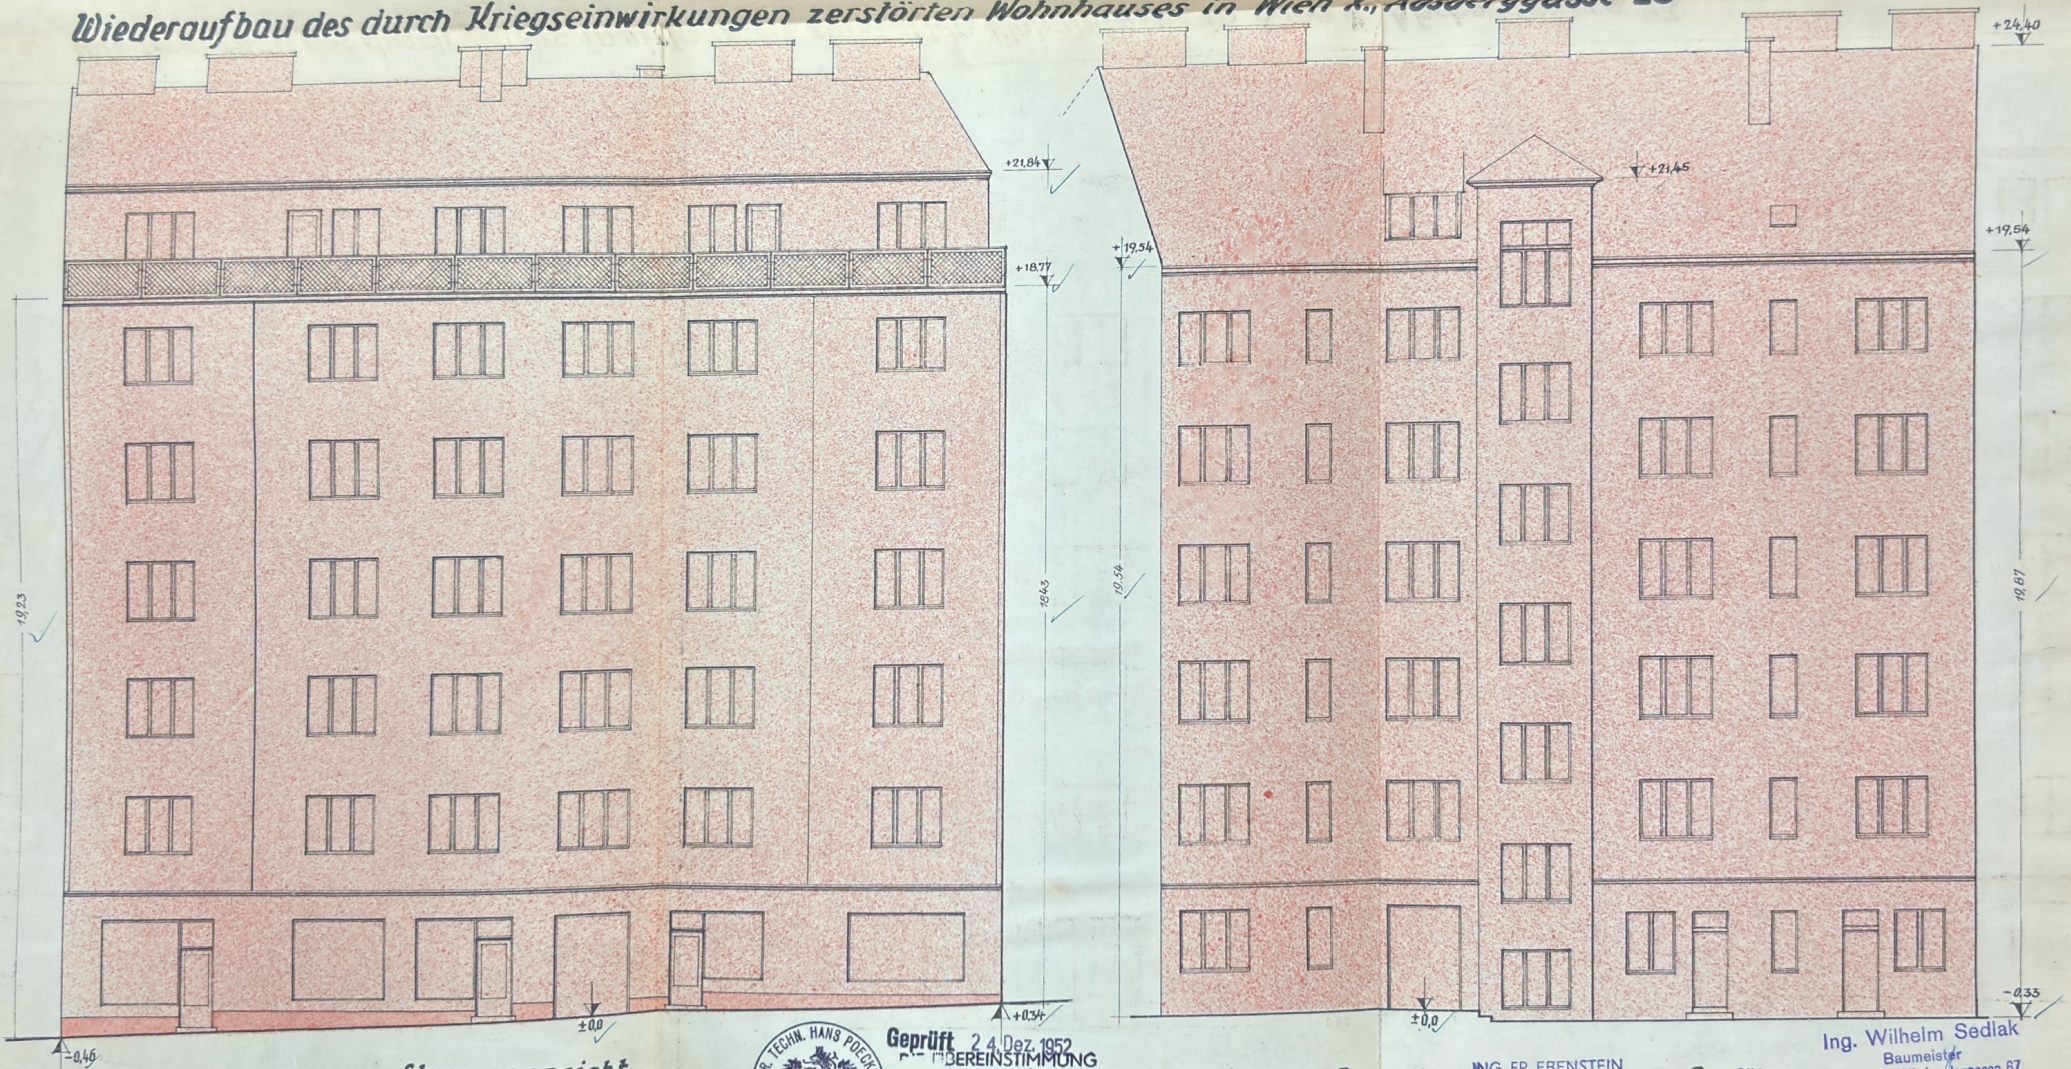

Strassenansicht



Geprüft 24. Dez. 1952
 IN ÜBEREINSTIMMUNG
 MIT DEN BAUEINGENIEUR-
 VERORDNUNGEN WIRD BESTÄTIGT.

[Handwritten signature]





Bauwerber: ING. FR. EBENSTEIN
 WIEN, XV.
 Goldschlegelstraße 23/6

[Handwritten signature]

Bauführer: Ing. Wilhelm Sediak
 Baumeister
 Büro: Wien VIII, Laudongasse 67
 Tel. U 264-37

[Handwritten signature]

Wiederaufbau des durch Kriegseinwirkungen zerstörten Wohnhauses in Wien X., Absbergg. 23

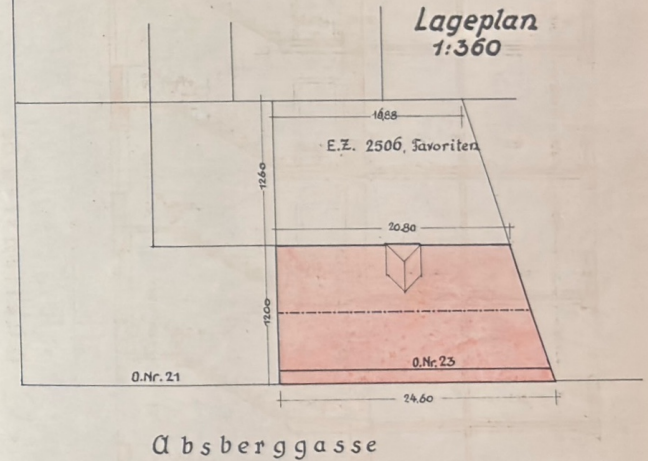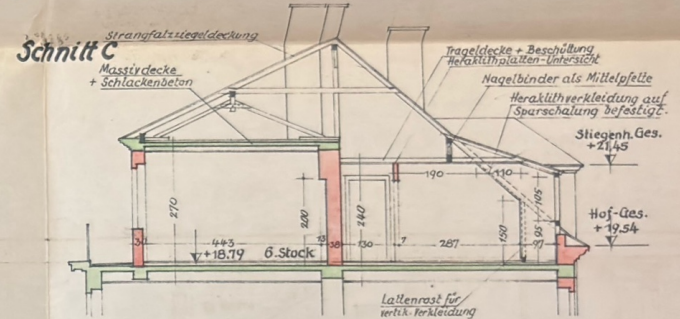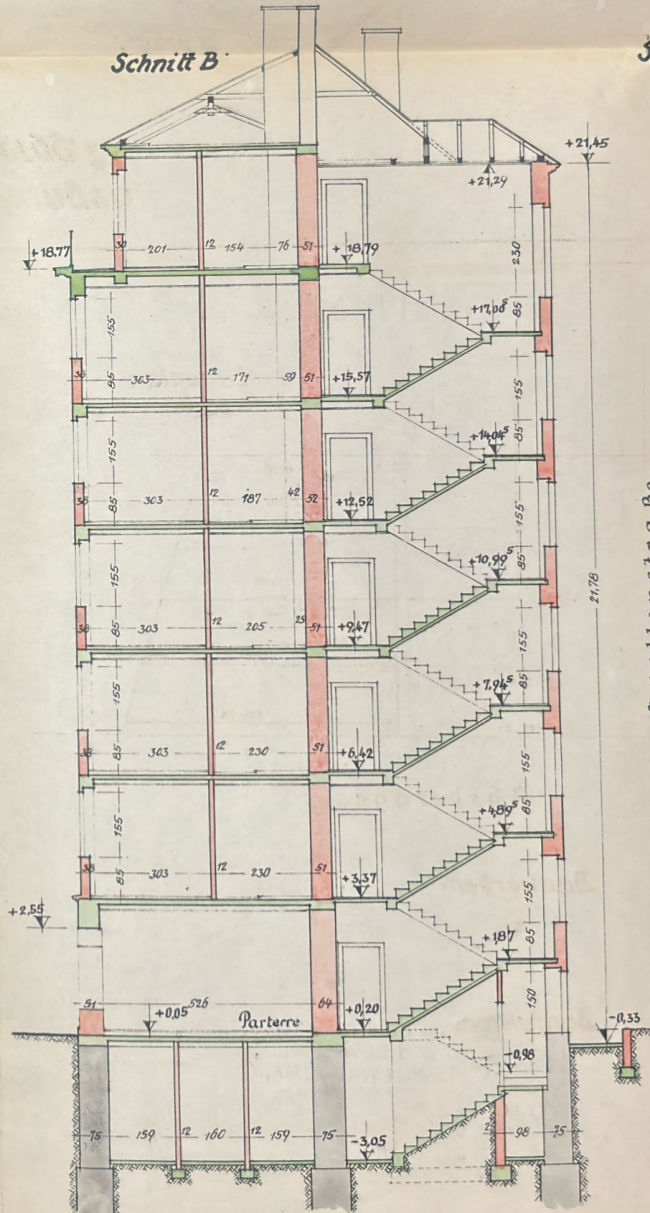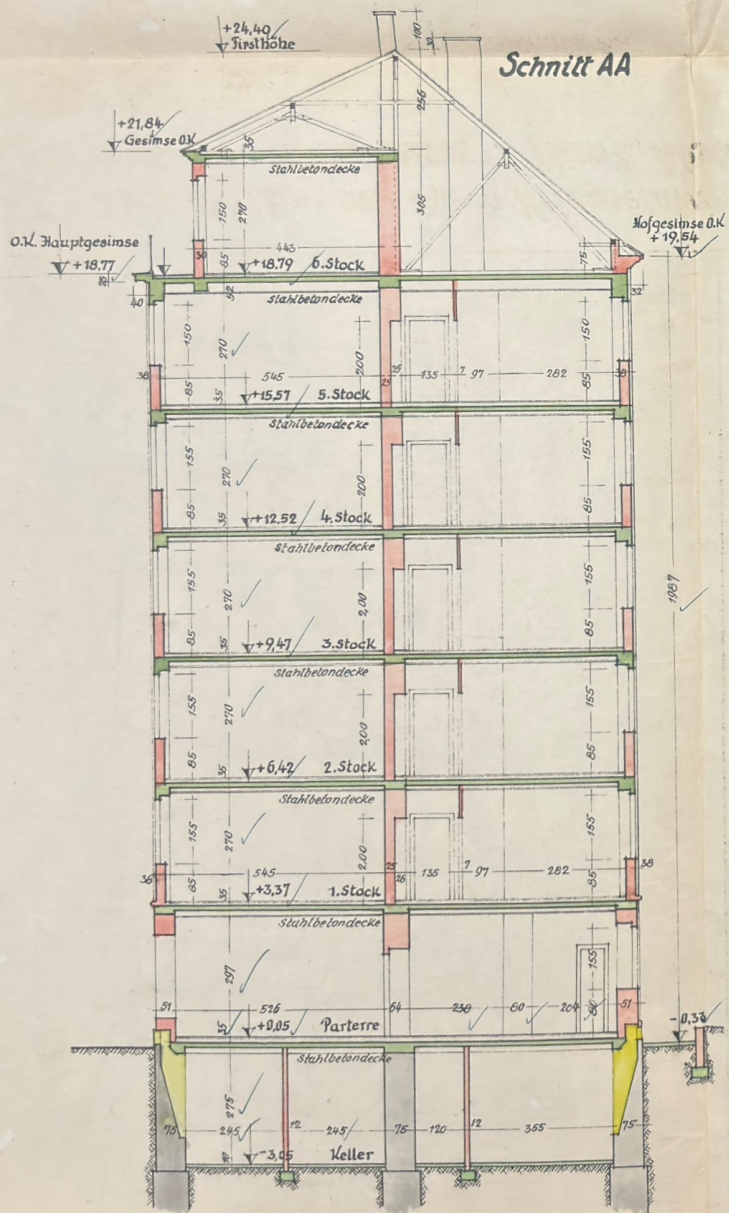

Bauwerber: ING. FR. EBENSTEIN
WIEN, XV.
Goldschlagstraße 23/6

Ing. Wilhelm Sedlak
Baumeister



Büro: Wien VIII, Landongasse 67
Tel.: 4 26-4-37

Bauführer: DIE ÜBEREINSTIMMUNG
Geprüft MIT DEN BAUBEHÖRDLICHEN
PLÄNEN WIRD BESTÄTIGT.

24. Dez. 1952



Keller
2. Stock

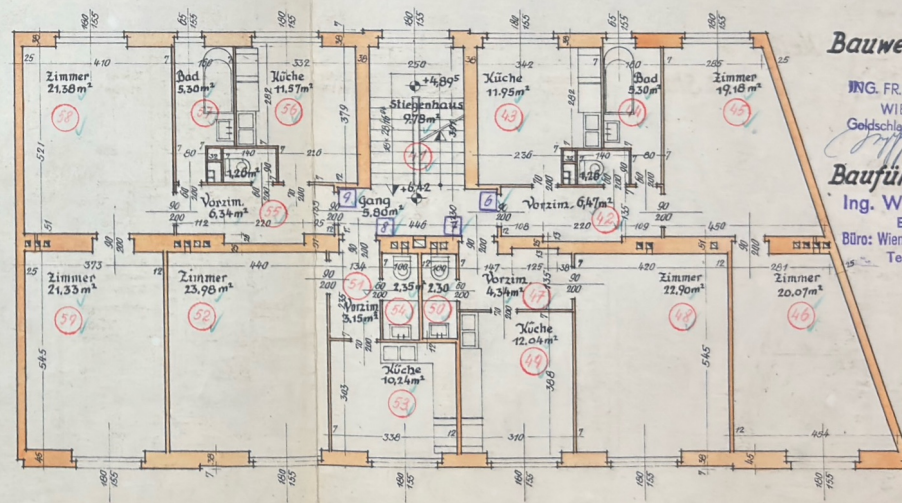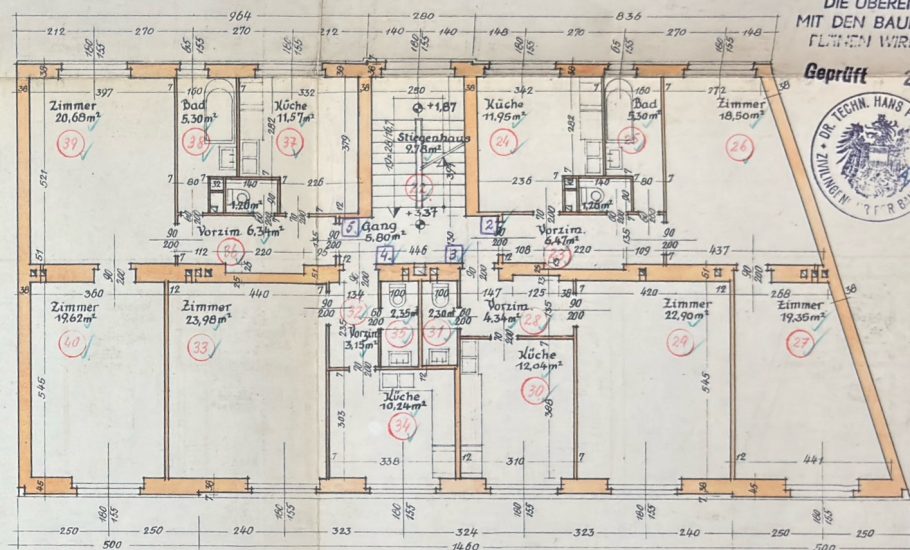

Geprüft 24. Dez. 1952




ING. FR. EBENSTEIN
WIEN, XV.
Goldschlagstraße 23/6



Bauführer:

Ing. Wilhelm Sedlak
Baumeister
Büro: Wien VIII, Laudongasse 67
Tel. U 26437


Wiederaufbau des durch Kriegseinwirkungen zerstörten Wohnhauses in Wien X., Absbergg. 23

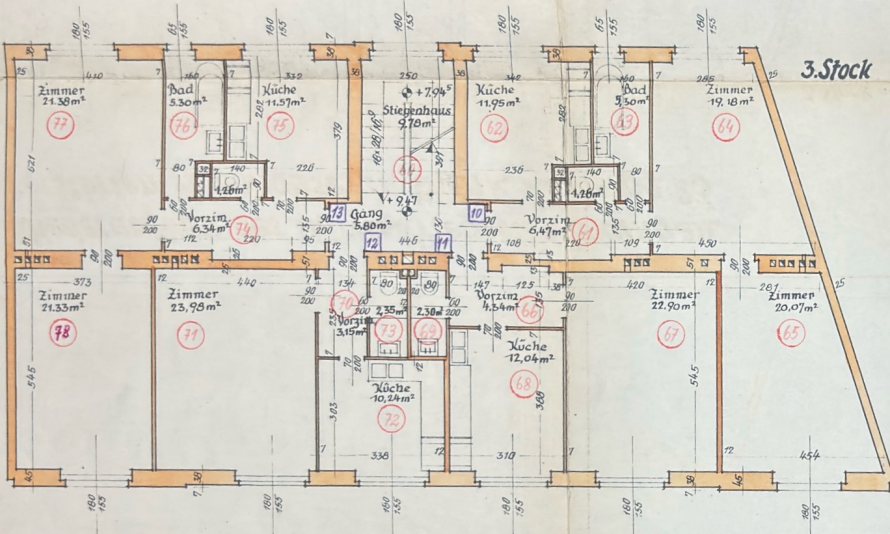

4. Stock

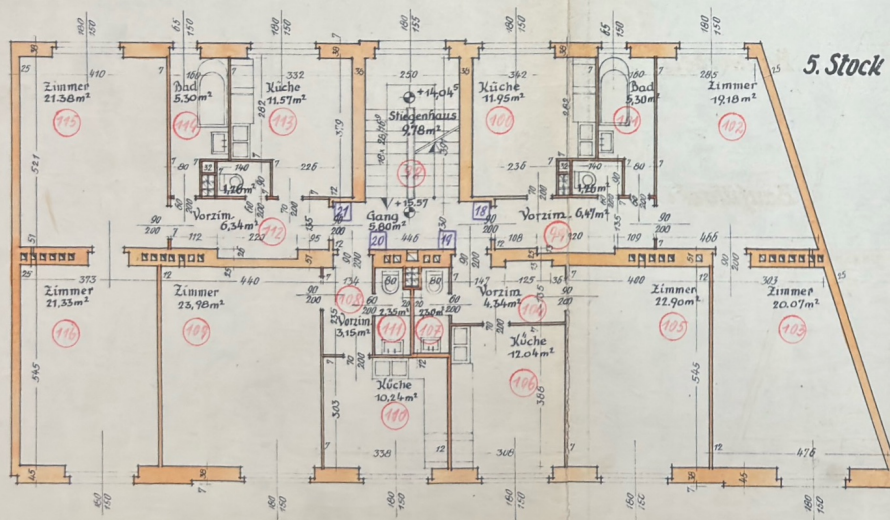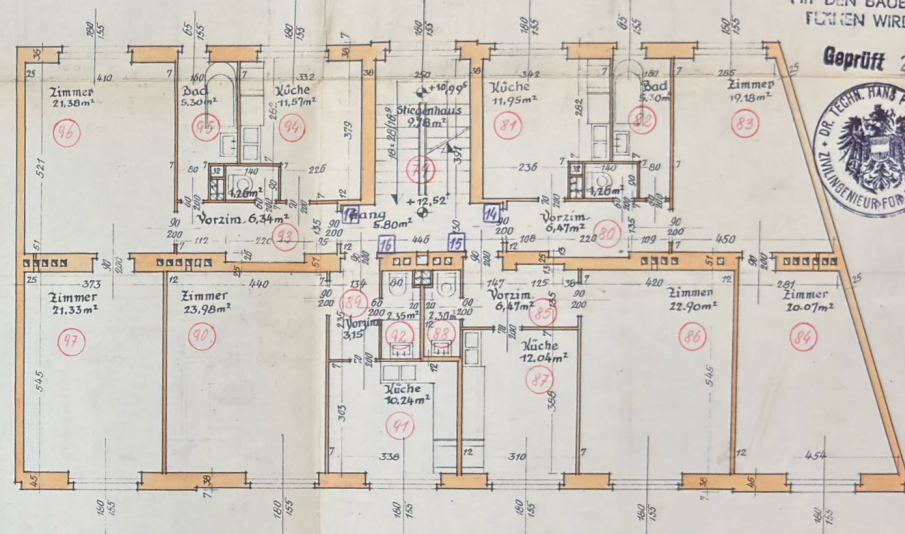

6. Stock

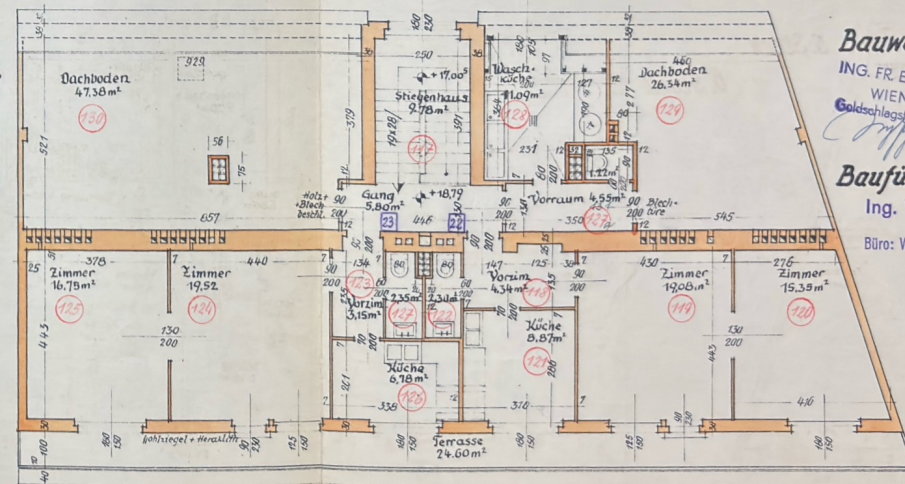

DIE ÜBEREINSTIMMUNG MIT DEN BAUBEHÖRERLICHEN FOLGEN WIRD BESTÄTIGT.

Geprüft 24. Dez. 1952



Bauwerber:

ING. FR. EBENSTEIN

WIEN, XV.

Goldschlagstraße 23/B

Bauführer:


Ing. Wilhelm Sedlak

Baumeister


Büro: Wien VIII., Laudongasse 67

Tel. U 98117

Wiederaufbau des durch Kriegseinwirkungen zerstörten Wohnhauses in Wien X., Absberggasse 23

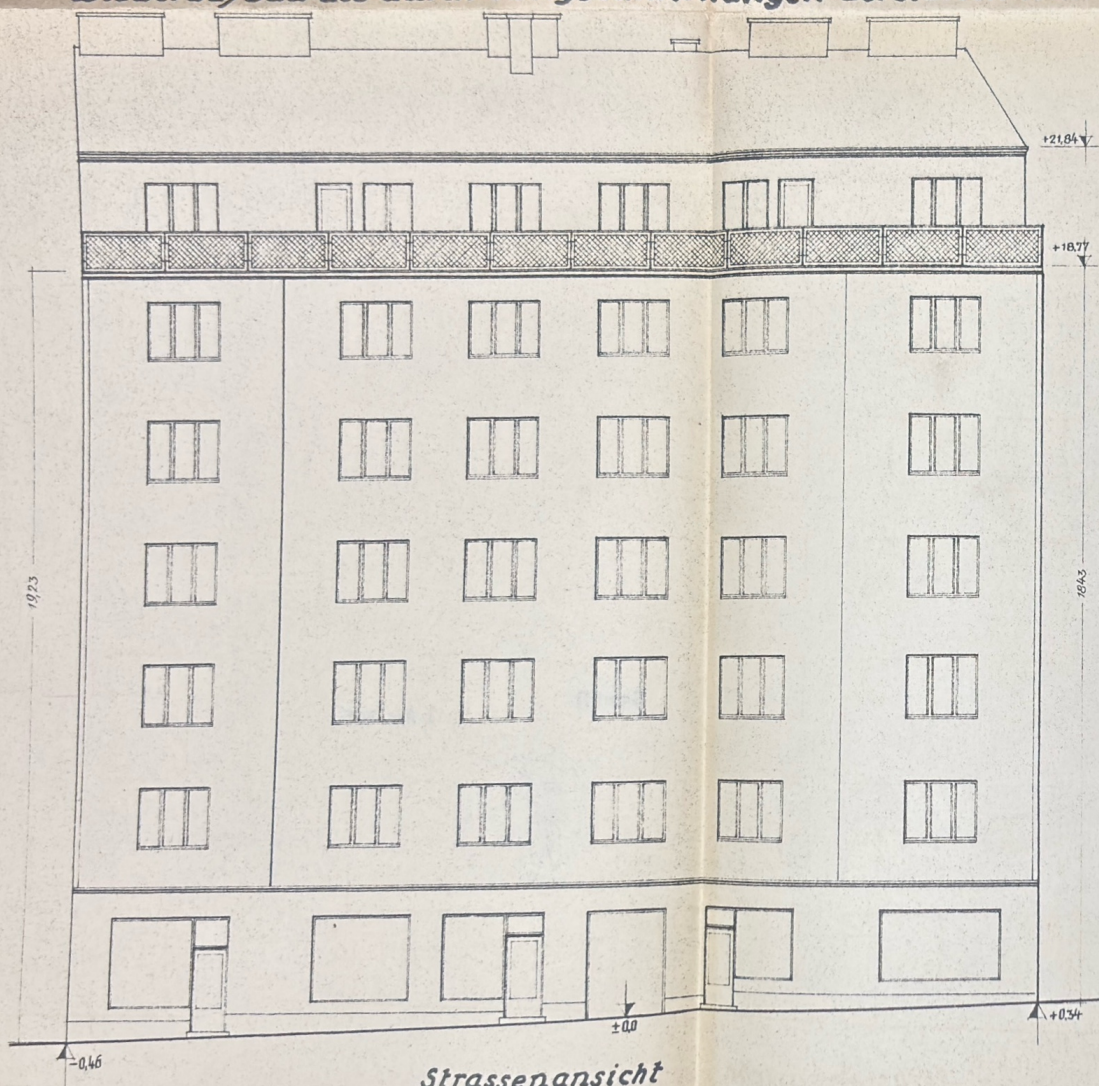





Strassenansicht

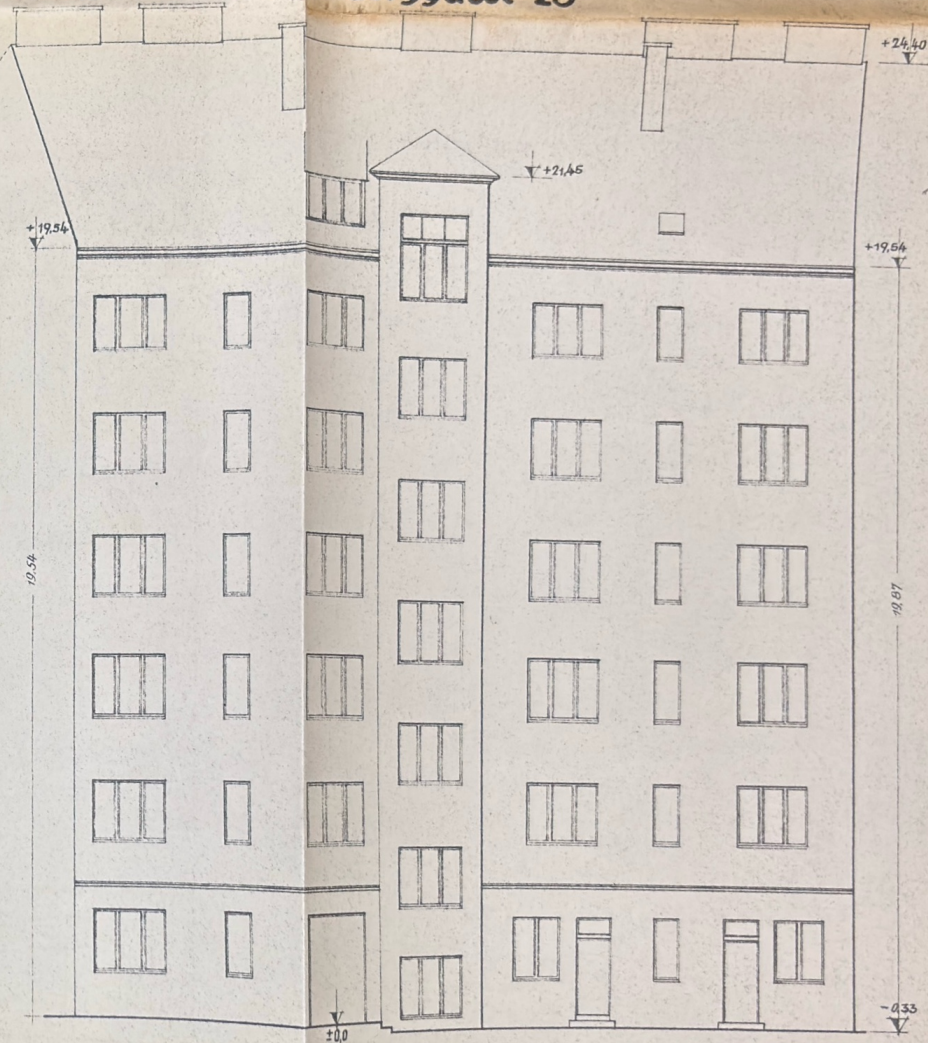

Bauwerber:

Bauführer: Ing. Wilhelm SEDLAK
Baumeister
Hoch-, Tief- u. Gleisbau
Wien X, Quellenstraße 163
Tel. U 82-1-71

Wiederaufbau des durch Kriegseinwirkungen zerstörten Wohnhauses in Wien X., Absbergg. 23

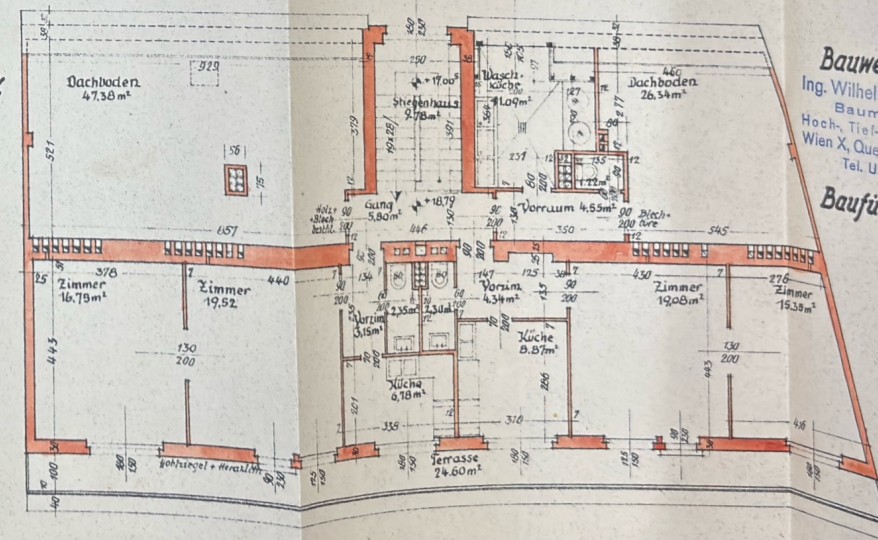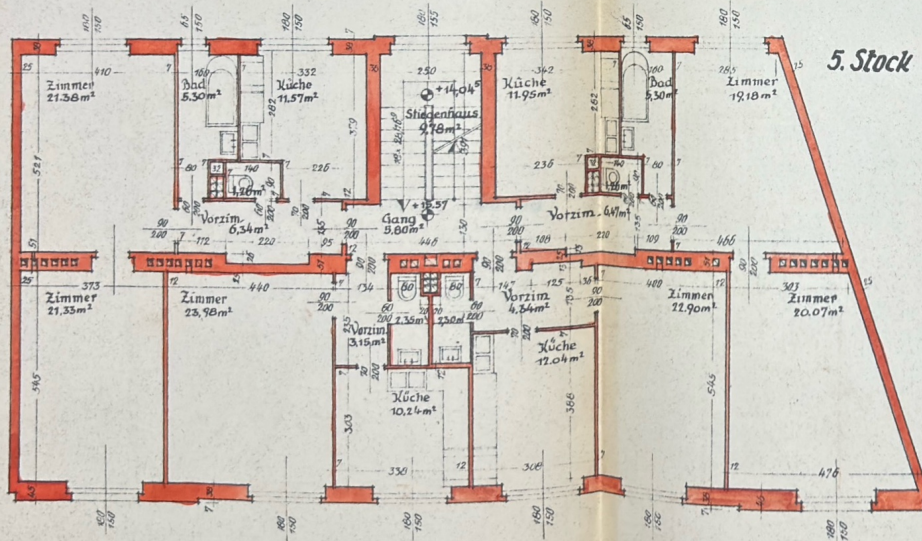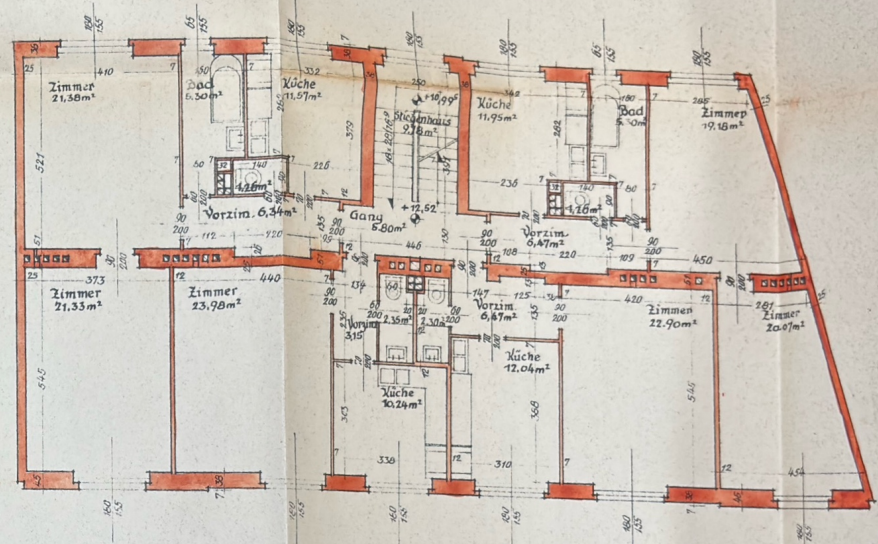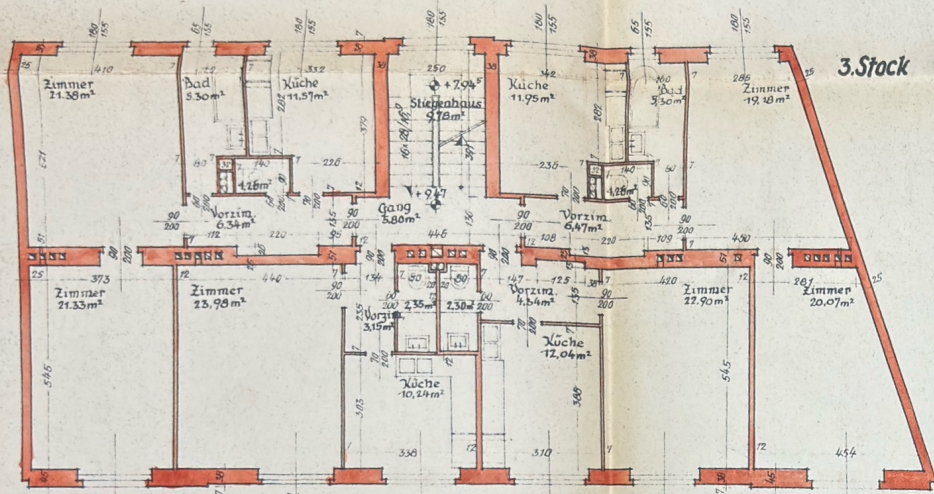

Bauwerber:
Ing. Wilhelm SEDLAK
Baumeister
Hoch-, Tief- u. Gleisbau
Wien X, Quellenstraße 163
Tel. U 32-171
Bauführer:

Beilage zum Zahlungsansuchen Nr.

Wohnhauswiederaufbau Leistungsrechnung

W 8

3fach einzureichen

Grundzahl

W 2919

Grundzahl

An
Herrn Ing. Franz Ebenstein
Wien XV., Goldschlagstr. 23

W 2919

Unsere Auftrags-Nr.
und Zeichen

Ort: Wien, August
Datum: 29. September
1955.

Schluß - Leistungsrechnung Nr. _____¹⁾

Zeit der Leistung, Lieferung: Beilagen:

Kontobezeichnung:

Konto-Nr.

Erfüllungsort und Gerichtsstand für beide Teile ist
Wien

[illegible]

Anmerkung: In diese Leistungsrechnung sind sämtliche vom Arbeitsbeginn bis zum Abrechnungstag durchgeführten Leistungen, Lieferungen usw. aufzunehmen, also auch jene, die schon bei vorangegangenen Leistungsrechnungen angeführt wurden. Nach der Endsumme sind alle bereits seitens des Auftraggebers geleisteten Teilzahlungen einzutragen, von der Gesamtrechnungssumme in Abzug zu bringen und hiemit die Restschuld auszuweisen.

1) Falls diese Leistungsrechnung die Schlussrechnung darstellt, ist über das Wort „Leistung“ das Wort „Schluß“ — Leistungsrechnung zu setzen. Die Leistungsrechnungen sind von jeder Firma jeweils fortlaufend zu nummerieren.

²⁾ Von der überprüfenden Stelle einzutragen.

Stempelfrei gemäß § 22 des Wohnhaus-Wiederaufbaugesetzes
(BGBl. Nr. 26/1951)

Beilage zum Zahlungsansuchen Nr. _____

Name des Kreditnehmers: Ing. Franz Ebenstein

Wohnhauswiederaufbau
Leistungsrechnung

W 8

Anschrift des Bauvorhabens: Wien X., Absberggasse 23

3fach einzureichen

Rechnungsleger: Ing. Wilhelm SEDLAK

Anschrift: Wien X., Quellenstraße 163

Grundzahl

W 2919

An
Herrn Ing. Franz Ebenstein
in Wien XV., Goldschlagstr. 23

Ihre Bestellungen-Nr. (Tag)

Unsere Auftrags-Nr.
und Zeichen

Ort: Wien,
Datum: 14. Mai 1955

Schl u ß - Gr./ni.

Leistungsrechnung Nr. _____¹⁾ (S-75/V/55)

Zeit der Leistung, Lieferung: _____

Beilagen: _____

Postsparkassenkonto-Nr. 20.772

Kontobezeichnung: Ing. Wilhelm Sedlak

Bank: Creditanstalt-Bankverein

Konto-Nr. 8 3.444

Zahlungsbedingungen: _____

Erfüllungsort und Gerichtsstand für beide Teile ist
Wien

Post-Nr. des Kosten- voranschlags	Menge, Maßeinheit	Gegenstand	Einheitspreis		Betrag		Festgestellter Betrag ²⁾	
			S	g	S	g	S	g
		I. Abbrucharbeiten:						
1.		Unkraut beseitigen	Pauschl.		2.000,—			
2.	264,—	Schuttmaterial vorber.	48,40		12.777,60			
3.	343,20	Schutt auf der Straße	24,50		8.408,40			
4.	343,20	Schutt verführen	27,—		9.266,40			
5.	130,—	Schuttmaterial	48,40		6.292,—			
6.	196,—	Schutt verführen	27,—		4.563,—			
7.	75,27	Gehsteigpflaster aufbr.	34,20		2.574,23			
8.	15,05	Lagernde Pflastersteine aufladen	27,—		406,35			
9.	10,50	Schutt auf der Straße	44,—		462,—			
10.	10,50	Schutt verführen	27,—		283,50			
11.	125,22	Notdach abtragen	14,60		1.828,21			
12.	24,77	Mauerwerk abtragen	83,—		2.055,91			
13.	213,79	Verputz abschlagen	5,—		1.068,95			
	80	Übertrag:			51.986,55			

Anmerkung: In diese Leistungsrechnung sind sämtliche vom Arbeitsbeginn bis zum Abrechnungstag durchgeführten Leistungen, Lieferungen usw. aufzunehmen, also auch jene, die schon bei vorangegangenen Leistungsrechnungen angeführt wurden. Nach der Endsumme sind alle bereits seitens des Auftraggebers geleisteten Teilzahlungen einzutragen, von der Gesamtrechnungssumme in Abzug zu bringen und hiemit die Restschuld auszuweisen.

¹⁾ Falls diese Leistungsrechnung die Schlussrechnung darstellt, ist über das Wort „Leistung“ das Wort „Schluß“ — Leistungsrechnung zu setzen. Die Leistungsrechnungen sind von jeder Firma jeweils fortlaufend zu nummerieren.

²⁾ Von der überprüfenden Stelle einzutragen.

Post-Nr. des Kosten- voranschlags	Menge, Maßeinheit	Gegenstand	Einheitspreis		Betrag	Festgestellter Betrag
			S	g	S	g
		Übertrag:			51.986,55	60
14.	8,55 m	Schutt verführen	27,--		230,85	
15.	125,22 m	Tramdecke abtragen	19,--		2.379,18	
16.	18,-- m	Pflaster aufbrechen	14,--		252,--	
17.	67,64 m	Fußboden aufreißen	5,--		338,20	
18.	67,64 m	Fußboden abtragen	5,50		372,02	
19.	6,76 m	Schutt verführen	27,--		182,52	
20.	182,22 m	Tramdecke abtragen	19,--		3.462,18	
21.	4 Stück	Fensterstöcke ausl.	45,--		180,--	
22.	1 Stück	Geschäftstür ausl.	65,--		65,--	
23.	3 Stück	Fensterstöcke ausl.	45,--		135,--	
24.	3 Stück	Kellerfenster ausl.	12,--		36,--	
25.	111,63 m	Mauerwerk abtr.	70,--		7.772,10	7654,50
26.	83,27 m	Schutt verführen	27,--		2.248,29	2214,29
27.	20 Stück	Stiegenstufen ausl.	42,--		840,--	
29.	149,68 m	Mauerwerk abtragen	73,--		10.926,64	11.053,64
30.	112,25 m	Schutt verführen	27,--		3.031,02	3.066,30
31.	31 Stück	Stufen ausl.	42,--		1.302,--	
35.	2,97 m	Kelleröffnungen verm.	275,--		816,75	
36.	75,53 m	MAUERwerk abtr.	75,--		5.664,75	5611,--
37.	56,65 m	Schutt verführen	27,--		1.529,55	1528,40
38.	8,53 m	Kelleröffnungen verm.	255,--		2.175,15	
39.	14,85 m	Schmatzen ausst.	12,40		184,14	
40.	6,29 m	Mittelmauerdurchbr.	99,--		622,71	
41.	22,69 m	Grube zuschütten	32,--		726,08	
42.	71,13 m	Kellergewölbe einschl.	100,--		7.113,--	
43.	184,14 m	Schutt	55,--		10.127,70	10.781,--
44.	239,38 m	Schutt verführen	27,--		6.463,26	6380,--
45.	53,35 m	Schutt auf Straße	55,--		2.934,25	2933,--
46.	53,35 m	Schutt verf.	27,--		1.440,45	1489,--
47.	12,67 m	Mauer abtragen	75,--		950,25	949,--
48.	9,50 m	Schutt verführen	48,--		456,--	
49.	9,50 m	Schutt verführen	27,--		256,50	
50.	168,27 m	Kellerziegelpl. aufbr.	12,--		2.019,24	
52.	5,05 m	Schutt verführen	28,--		141,40	
53.	5,05 m	Schutt verführen	27,--		136,35	
I. Summe der Abbrucharb.:					129.397,8	

Anlageblatt zur Leistungsrechnung W 8

Beilage zum Zahlungs-
ansuchen Nr. 2, Seite 3

Post-Nr. des Kosten- anschlags	Menge, Maßeinheit	Gegenstand	Einheitspreis		Betrag	Festgestellter Betrag
			S	g	S	g
		II. Baumeisterarbeiten:				
1.	94,15 m	Abgrabung im Hof	42,--		3.954,30	
2.	123,44 m	Schuttmaterial auf Str.	26,--		3.209,44	
3.	123,47 m	Schutt verführen	27,--		3.333,69	3332,88
7.	26,19 m	Fundamentaushub	71,--		1.859,49	
7a	76,33 m	Kelleraushub	52,--		3.969,16	
8.	133,28 m	Erdmaterial auf Straße	27,--		3.598,56	
9.	8,13 m	Erdaushub - Kanal	71,--		577,23	576,52
10.	4,47 m	Schutt verführen	27,--		120,69	
11.	64,09 m	Mohrgräben zuschütten	29,--		176,51	
12.	26,19 m	Stampfbetonfundamente	235,--		6.154,65	
13.	28,72 m	Kellermauerwerk	411,--		11.803,92	11.803,37
14.	2,31 m	Spindelmauerwerk	460,--		1.062,50	
16.	94,74 m	Geschoßmauerwerk	440,--		41.635,60	
	135,86 m	Erdgeschoß	140,--		61.056,--	
	105,70 m	I. Stock	447,--		47.247,90	47.042,20
	97,34 m	II. Stock	444,--		43.218,56	
	97,34 m	III. Stock	451,--		43.900,54	
	97,34 m	IV. Stock	458,--		44.581,72	
	103,95 m	V. Stock	465,--		48.341,75	
	42,02 m	VI. Stock	472,--		19.838,44	
18.	20,93 m	Hohlblockmauerwerk	590,--		12.348,70	
22.	4,97 m	Dachgeschoßmauerwerk	480,--		2.385,60	
23.	10,-- m	Stiegenhausmauer	490,--		4.900,--	
24.	5,43 m	Rauchfangkopfmauerwerk	575,--		3.122,25	
25.	31,96 m	Putzschachtelmauerwerk	530,--		2.098,80	
26.	318,05 m	Ziegelscheidemauern	56,80		18.064,40	17.449,16
27.	110,33 m	Scheidemauern - Erdg.	57,80		6.377,07	
28.	59,868 m	Scheidemauern - I. St.	58,80		3.509,88	
29.	59,68 m	Scheidemauern - II. St.	59,80		3.568,86	
30.	119,36 m	Scheidemauern - III. IV.	59,80		7.137,73	
31.	61,48 m	Scheidemauern - V. St.	60,80		3.737,08	
32.	35,62 m	Scheidemauern - Dachg.	61,80		2.201,52	2.197,61
33.	78,77 m	Hohlziegelwände - Erdg.	56,90		4.474,44	4.507,62
34.	145,33 m	Hohlziegelwände - I. Stock	56,90		8.254,74	
Übertrag:					430.185,67	

Einlageblatt zur Leistungsrechnung W 8

Beilage zum Zahlungs-

ansuchen Nr. 2, Seite 4

Blatt

Post-Nr. des Kosten- voranschlags	Menge, Maßeinheit	Gegenstand	Einheitspreis		Betrag	Festgestellter Betrag
			S	g		
		Übertrag:			430.185,57	409.454,71
35.	145,33 m	Hohlziegelwände - II. St.	56,90		8.254,74	8.267,57
36.	148,01 m	Hohlziegelwände, III. St.	56,90		8.406,97	8.416,08
37.	306,21 m	Hohlziegelwände, IV. V.	56,90		17.392,73	17.421,64
38.	81,52 m	Dachgeschoß - Hohlz.	59,90		4.883,05	
39.	50,01 m	Feuermauer	91,70		4.585,92	
40.	64,80 m	Heraklith verkl.	40,80		2.643,84	26.41,39
42.		Wandverputz			910,82	
	507,55 m	Erðgeschoß	21,50		10.912,25	
	390,54 m	I. Stock	21,50		8.396,61	
	392,54 m	II. Stock	21,50		8.439,61	8.441,76
	392,54 m	III. Stock	21,50		8.439,61	8.441,76
	392,54 m	IV. Stock	21,50		8.439,61	8.441,76
	392,54 m	V. Stock	21,50		8.439,61	8.441,76
	212,42 m	VI. Stock	21,50		4.567,03	
43.		Feiner Wandverputz				
	130,48 m	Erðgeschoß	16,30		2.126,82	
	240,69 m	I. Stock	16,30		3.923,25	
	240,69 m	II. Stock	16,30		3.923,25	
	240,69 m	III. Stock	16,30		3.923,25	
	240,69 m	IV. Stock	16,50		3.971,39	
	240,69 m	V. Stock	16,50		3.971,39	
	136,46 m	VI. Stock	16,90		2.306,17	
44.	2,39 m	geschl. Zementverputz	25,80		61,66	
45.	17,76 m	geschl. Wandverputz	25,80		458,21	
46.	217,85 m	Wandverputz abschl.	4,50		980,33	600,17
47.	3,27 m	Schutt aus Pos. vor	24,90		81,43	49,68
48.	3,27 m	Schutt verführen	27,--		88,29	86,42
49.	888,09 m	Verschleßen v. Fugen	11,30		10.035,42	10.085,14
50.	888,09 m	Patschokkieren	7,80		6.927,10	6.961,11
51.	194,01 m	Betondeckenverputz	32,--		6.208,32	
52.	200,96 m	Fugen verschleßen	12,50		2.512,50	
53.	200,96 m	Patschokkieren d. Wände	8,35		1.678,02	
54.		Deckenverputz herstellen				
	205,73 m	Erðgeschoß	45,30		9.319,57	
	208,90 m	I. Stock	45,30		9.463,17	
	212,71 m	II. Stock	45,30		9.635,77	
	212,71 m	III. Stock	45,30		9.635,77	
		Übertrag:			625.218,26	598.333,18

Einlageblatt zur Leistungsrechnung W 8

Beilage zum Zahlungs-

ansuchen Nr. 3, Seite 5

Blatt

Post-Nr. des Kosten- voranschlags	Menge, Maßeinheit	Gegenstand	Einheitspreis		Betrag	Festgestellter Betrag
			S	g		
		Übertrag:			625.218,26	598.333,18
113.	425,42 m	IV. V. Stock	45,30		19.271,53	
114.	115,35 m	VI. Stock	45,30		5.225,36	
57.	110,55 m	Untersichtverputz	29,--		3.205,95	3.204,50
58.	5642,-- m	Weißigen	1,70		9.592,20	
59.	949,04 m	Hauptgerüst	33,--		31.318,32	
60.	277,93 m	Leitergerüst	6,50		1.806,55	
61.	147,48 m	Ausschußgerüst	32,--		4.719,36	
62.	194,01 m	Böckelgerüst	4,30		834,24	
64.		Stukaturgerüst				
	205,73 m	Erðgeschoß	4,--		822,92	
	208,90 m	I. Stock	4,--		835,60	
	212,71 m	II. Stock	4,--		850,84	
	212,71 m	III. Stock	4,--		850,84	
	212,71 m	IV. Stock	4,--		850,84	
	212,71 m	V. Stock	4,--		850,84	
	115,35 m	VI. Stock	4,--		461,40	
65.	15,58 m	Gerüstung Stgh.	6,30		98,15	
66.		Gerüst herstellen				
	10,72 m	Erðgeschoß	7,30		78,26	
	16,85 m	I. Stock	7,30		123,01	122,93
	16,85 m	II. Stock	7,30		123,01	122,93
	16,85 m	III. Stock	7,90		133,12	
	16,85 m	IV. Stock	7,90		133,12	
	16,85 m	V. Stock	7,90		133,12	
68.	129,--	Stück Sturen vers.	50,--		6.450,--	
69.	200,45 m	Vorber. f. U-Beton	7,60		1.523,27	
70.	200,45 m	Betonpflaster - Keller	31,--		6.213,33	
71.	183,51 m	Betonpflaster - Dach	27,--		4.954,77	
72.	27,-- m	Vorbereitg. d. U-Beton	14,80		399,60	400,19
73.	27,-- m	Betonpflaster herst.	37,--		999,--	1000,48
75.	75,28 m	Unterlagsbet. herst.	29,--		2.183,12	
74.	27,-- m	Aufzahlung auf 73.	4,50		121,50	
76.	75,28 m	Vorbereitg. d. U-Beton	7,60		572,13	
77.	28,35 m	Herstellen d. U-Beton	28,40		805,14	
78.		U-Beton herstellen				
	170,26 m	Erðgeschoß	19,60		3.337,09	
	75,64 m	I. Stock	19,60		1.482,54	
	75,64 m	II. Stock	19,60		1.482,54	
	75,64 m	III. Stock	19,60		1.482,54	
	75,64 m	IV. Stock	19,60		1.482,54	
	75,64 m	V. Stock	19,60		1.482,54	
	71,91 m	VI. Stock	19,60		1.409,44	
		Übertrag:			743.918,62	714.157,14

Einlageblatt zur Leistungsrechnung W 8

Beilage zum Zahlungs-

ansuchen Nr. 3, Seite 6

Post-Nr. des Kosten- vorschlags	Menge Maßeinheit	Gegenstand	Einheitspreis		Betrag		Festgestellter Betrag
			S	g	S	g	
		Übertrag:			443.918,63	717.157,44	
83.	14,94 m	Horizontalisolierung	46,50		694,71		
84.	11,87 m	Schutzbeton	18,50		219,60		
85.	207,20 m	Isolierung	46,50		9.634,80		
86.	159,54 ml	Betonsockelleisten	19,20		3.063,17	3.063,17	
87.		Beschüttung					
	201,86 m	Erdschloß	10,--		2.018,60	2.018,60	
	214,31 m	I. Stock	10,--		2.143,10		
	217,12 m	II. Stock	10,--		2.171,20	2.171,20	
	217,12 m	III. Stock	10,--		2.171,20	2.171,20	
	217,12 m	IV. Stock	10,--		2.171,20	2.171,20	
	217,12 m	V. Stock	10,--		2.171,20	2.171,20	
	101,02 m	VI. Stock	10,--		1.010,20		
	189,28 m	Dachgeschoß	10,--		1.892,80		
88.	77,59 m	Horizontalisolierung	31,--		2.405,29	2.405,29	
89.	18,69 m	Vertikalisolierung	31,--		579,39		
90.	80,77 ml	Abfallrohre	220,--		17.600,--	20.526,35	
91.	3 Stück	Aufstandsbögen	316,--		948,--		
93.	1 Stück	Kabelkopfnische			209,--		
94.	8,67 ml	Verkleidung	22,25		192,91		
95.	6,45 ml	Poterierohre	189,--		1.219,05		
96.	6,45 ml	Umanteln	67,70		436,66		
98.	537,76 m	Gassenfassade	49,50		26.619,12		
99.	419,73 m	Hoffassade	35,--		14.690,55		
100.	277,93 m	Feuermauerverputz	34,--		9.449,62	9.448,60	
101.	98,28 ml	Gesimse	43,20		4.245,70		
102.	7,04 m	Inkrustieren	86,90		611,78		
103.	72 Stück	Kaminputztürchen	50,--		3.600,--		
104.	2 Stück	Fußabstreifgitter	37,20		74,40		
105.	1 Stück	Kabelkopftür			40,--		
106.	41 Stück	Mauerstützen	23,20		951,20		
107.	64 Stück	Lusterhaken	12,--		768,--		
108.	126 Stück	Karnisenhaken	14,--		1.764,--		
109.	136 Stück	Türstöcke vers.	75,--		10.200,--		
110.	2 Stück	Haustor vers.	141,50		283,--		
111.	29 Stück	Kellertürstöcke	60,--		1.740,--		
112.	12 Stück	eis. Kellerfenster	82,--		984,--		
112a	1 Stück	eis. Türstöcke	97,50		97,50		
		Übertrag:			869.997,58		

Einlageblatt zur Leistungsrechnung W 8

Beilage zum Zahlungs-

ansuchen Nr. 4, Seite 7

Post-Nr. des Kosten- vorschlags	Menge Maßeinheit	Gegenstand	Einheitspreis		Betrag		Festgestellter Betrag
			S	g	S	g	
		Übertrag:			869.997,58	248.218,29	
113.	78 Stück	Pfostenstockfenster	80,--		6.240,--		
114.	26 Stück	Luftungsclappen	17,--		442,--		
115.	78 Stück	Fensterbretter	13,50		1.053,--		
119.	2 Stück	Mauerwerksdurchbr.	117,--		234,--		
116.	5 Stück	Rahmenstockfenster	189,--		950,--		
117.	2 Stück	Hackstöcke	75,--		150,--		
120.	2 Stück	Waschküchenherd	1000,--		2.000,--		
121.	12,67 m	Hofmauer	600,--		7.602,--		
122.	36 Stück	Kaminschläuche	45,--		1.620,--		
123.	443,88 ml	Kaminschläuchedurchbr.	21,--		9.321,48		
124.	8 Stück	Kabelkopftürstöcke	73,--		584,--		
125.	1 Stück	Waschküchensyphone			425,--		
126.	8 Stück	Koloniakübel	27,50		220,--		
129.	300,-- ml	Ritzen	15,--		4.500,--		
130.	21,-- ml	Steinzeugrohrleitung	100,20		2.104,20		
131.	3 Stück	Knie - Steinzeug	899,--		2.697,--		
132.	2 Stück	Knie - Steinzeug	99,--		198,--		
133.	3 Stück	einf. Abzweiger	118,--		354,--		
133a	5 Stück	Putzstücke	133,--		665,--		
134.	40,-- ml	Schmatzen	21,80		872,--		
141.	35,69 m	Naturasphalt	82,--		2.926,58		
142.	28,19 m	Naturasphalt	66,--		1.860,54		
143.	28,19 m	Aufzählung auf Pos. vor 4.			112,76		
144.		Randsteine					
a)	5,90 m	Aushub	48,--		283,20		
b)	5,90 m	Aushubverfüllen	29,50		174,05		
c)	5,90 m	Fundamentbeton	265,--		1.563,50		
145.	24,60 ml	Granitrandsteine	235,--		5.781,--		
146.	75,28 m	Naturasphalt	64,--		4.817,92		
148.	24 Stück	Nummerntafeln	22,--		528,--		
149.	11 Stück	Stockwerktafeln	44,--		484,--		
150.		Reinigen des Gebäudes			10.000,--		
		Summe der Baumeisterarb.			939.360,83		
		Übertrag:			939.360,83		

Einlageblatt zur Leistungsrechnung W 8

Beilage zum Zahlungs-
ansuchen Nr. 4, Seite 8
Blatt

Post-Nr. des Kosten- vorschlags	Menge, Maßeinheit	Gegenstand	Einheitspreis		Betrag		Festgestellter S
			S	g	S	g	
III. Stahlbetonarbeiten:							
1.	263,70 m	Ast-Moulindecke	142,--		37.445,40		
2.	259,70 m	Stahlbetondecke EG	133,--		34.540,--		
3.	259,70 m	Stahlbetondecke I.St.	136,--		35.319,20		
4.	259,70 m	Stahlbetondecke II.St.	139,--		36.098,30		
5.	259,70 m	Stahlbetond. III. St.	142,--		36.877,40		
6.	259,70 m	Stahlbetondecke IV.St.	145,--		37.656,50		
7.	382,55 m	Stahlbetondecke V. u. VI. Stock	148,--		56.617,40		
8.	382,55 m	Verstärkg. d. Abschl. Decke	62,--		23.718,10		
9.	18,23 m	Plattendecke über Stiegenhaus	148,--		2.698,00		
15.	3,26 m	Stahlbeton Pl. Stiegenpodest	150,--		489,--		
16.	7,01 m	Stahlbetonpl. EG-I.St.	150,--		1.051,50		
17.	6,77 m	Stahlbetonpl. 2.-3.St.	150,--		1.015,50		
18.	6,77 m	Stahlbetonpl. 2.-3.St.	155,--		1.049,35		
19.	6,77 m	Stahlbetonpl. 3.-4.St.	155,--		1.049,35		
20.	6,77 m	Stahlbetonpl. 4.-5.St.	160,--		1.083,20		
20a	6,77 m	Stahlbetonpl. 5.-6.St.	160,--		1.083,20		
21.		Zwischenpodeste					
	6,86 m	Keller	130,--		894,40		
	7,18 m	Erdgeschoß	130,--		933,40		
	7,18 m	1. Stock	130,--		933,40		
	7,18 m	2. Stock	130,--		933,40		
	7,18 m	3. Stock	130,--		933,40		
	7,18 m	4. Stock	130,--		933,40		
	7,18 m	5. Stock	130,--		933,40		
22.		Unterzüge in Stahlbeton					
a)	29,75 m	Schalung	30,--		892,50		
b)	2,94 m	Betongut	963,--		2.831,22		
23.		Herst. d. Unterzüge					
a)	23,29 m	Schalung	30,--		698,70		
b)	4,15 m	Betongut	963,--		3.996,45		
24.		Herst. d. Hauptgesimses					
a)	44,15 m	Schalung	44,--		1.942,60		
b)	5,98 m	Betongut	987,--		5.813,43		
25.	95,-- ml	Stemmen d. Auflager	37,--		3.515,--		
III. Summe d. Stahlbetonarb.							
333.976,10							

Einlageblatt zur Leistungsrechnung W 8

Beilage zum Zahlungs-
ansuchen Nr. 5, Seite 9
Blatt

Post-Nr. des Kosten- vorschlags	Menge, Maßeinheit	Gegenstand	Einheitspreis		Betrag		Festgestellter Betrag ²⁾	
			S	g	S	g	S	g
<u>Lt. Ergänzungskostenvorschlag</u>								
1.	248,71 ml	Entlüftungsmauerwerk	190,--		47.254,90			
2.	27,28 m ²	Aufzahlung f. Pos. vor	88,50		2.414,28			
3.	11,31 m ²	Aufzahlung f. Pos. 1	91,--		1.029,21			
4.	408,12 m ²	Stiegenhauswandverp.	21,50		8.774,58			
5.	4,53 m ²	Kellerfenster ausst.	182,--		824,46			
6.	4,53 m ²	Kellerfenster ausst.	61,10		705,09			
6.	11,54 m ²	Heraklithverkleidung	80,--		6.552,80		3.064,80	
7.	81,91 m ³	Erdaushub	30,--		1.620,--		744,30	
8.	54,-- m ³	Schutt transp.	26,--		1.404,--		644,66	
9.	54,-- m ³	Schutt abfuhr	490,--		16.400,30		9.445,50	
10.	33,47 m ³	Fundamentbeton	26,50		1.242,85		731,93	
11.	46,90 m ³	Anschüttg. d. BFund.	65,--		2.295,15			
12.	35,31 m ³	Aufzahlung						
Summe lt. Ergänzungskv.					78.264,86			
					90.517,62			

23b. Einlageblatt. — Österreichische Staatsdruckerei, Verlag. (St.) 357 55

ansuchen Nr. _____
Blatt _____

geblatt zur Leistungsrechnung W 8

Beilage zum Zahlungs-
ansuchen Nr. 7 Sei
Blatt

ansuchen Nr. 1, Seite 1

[illegible]

Nr. osten- chiges	Menge Maßeinheit	Beschreibung	Einheitspreis Einzel- gegenstand	Einheitspreis		Betrag		Festgestellter Betrag	Betrag
				S	g	S	g		
I. Tischlerarbeiten:									
1.	1 Stück	Haustor, 180/255	4.190,--		4.190,--				
2.	1 Stück	Windfang, 180/255	1.905,--		1.905,--				
3.	1 Stück	Paneeltüre, 130/200	1.022,--		1.022,--				
4.	25 Stück	Wohnungseingangstüren	644,--		16.100,--				
5.	23 Stück	Glastüren 90/200/8	509,--		11.707,--				
6.	10 Stück	Paneeltüren 90/200/15	644,--		6.440,--				
7.	3 Stück	Glastüren 80/200/8	485,--		1.455,--				
8.	1 Stück	Paneeltüre 80/200/18	620,--		620,--				
9.	22 Stück	Glastüren 70/200/8	474,--		10.428,--				
10.	41 Stück	Paneeltüre 60/200/8	520,--		21.320,--				
11.	4 Stück	2flgl. Glastüren 130/200/15	884,--		3.536,--				
12.	1 Stück	Rahmenstock mit Verkleidung 240/200/8	243,--		243,--				
13.	1 Stück	Glastüre mit Oberlichte 90/260/15	578,--		578,--				
14.	1 Stück	Glastüre mit Oberlichte 90/235/15	572,--		572,--				
15.	41 Stück	6flgl. Doppelfenster 180/155	702,--		28.782,--				
16.	5 Stück	3flgl. Stiegenhausfenster 180/155	508,--		2.540,--				
	1 Stück	3flgl. Stiegenhausfenster 180/150	508,--		508,--				
17.	14 Stück	6flgl. Doppelfenster 180/150	702,--		9.828,--				
18.	2 Stück	4flgl. Doppelfenster 126/135	506,--		1.012,--				
19.	2 Stück	4flgl. Doppelfenster 126/150	506,--		1.012,--				
20.	10 Stück	2flgl. Doppelfenster 65/155	299,--		2.990,--				
21.	2 Stück	2flgl. Doppelfenster 65/150	299,--		598,--				
22.	1 Stück	6flgl. Stiegenhausfenster 180/230	668,--		668,--				
23.4.	2 Stück	einfl. Doppeltüren 230/15	1.128,--		2.256,--				
Übertrag:					130.208,00				

Post-Nr. des Kosten- voranschlags	Menge, Maßeinheit	Einheitspreis	Betrag	Festgestellter Betrag
23.	1 Stück 6flgl. Waschküchenfenster 180/105	656,--	656,--	
25.	1 Stück Paneeltüre 90/200/15	645,--	645,--	
	- 10 % Generalab.	131,611,--		
	Summe der Tischlerarbeiten:	13.161,10		
		18.449,90		
II. Fußbodentischlerarbeiten:				
998,86	m ² gehobelter Fußboden	61,--	60.930,46	
	Summe der Fußbodentischlerarb.	60.930,46		
III. Stiegegriffarbeiten:				
1.	134,40 ml Wandgriff (Anhaltetange)	39,95	5.369,28	
2.	121,60 ml Stiegeengeländergriffe	80,20	9.752,38	
3.	32 Stück Aufzählung auf Pos. 1	15,40	492,80	
4.	6 Stück Anfänger als Aufzählung f. Pos. 2)	87,60	525,60	
5.	34 Stück Krümmlinge als Aufzählung f. Pos. 2)	87,60	2.978,40	
	- 10 % Generalabstrich	19.118,40		
	Summe der Stiegegriffarb.	1.911,84		
		17.206,56		

Nr. des Anschlages	Menge, Maßeinheit	Beschreibung des Gegenstand	Einheitspreis		Betrag		Festgestellter Betrag	
			S	g	S	g	S	g
IV. Zimmermannsarbeiten:								
1.	282,34 m ²	Bundtramloser Satteldachstuhl	81,50	23.010,71				
21.	44,50 m ²	Schalung über Trockenboden	40,00	1.780,--				
3.	4,92 m ²	Abdeckung des Kordongesimses	43,20	212,54				
4.	28 Stück	Kellertüren 0,80/1,30	164,20	4.597,60				
5.	2 Stück	eichene Hackstöcke 30	152,--	304,--				
6.	3,-- m ²	Wassermesserverschalung	48,90	146,70				
7. und 8.		entfallen						
9.	3,50 ml	Dunstrohrverschalung	31,--	108,50				
		- 8 % Generalabstrich		2.412,80				
		Summe der Zimmermannsarb.		27.747,21				
V. Schlosserarbeiten:								
1.	1 Loch	Haustor 2flgl.	1.496,--	1.496,--				
2.	1 Loch	Windfang 2flgl.	692,50	692,50				
3.	1 Loch	Paneeltüre 2flgl.	552,50	552,50				
4.	25 Loch	Wohnungseingangstüren	296,75	7.418,75				
5.	23 Loch	Glasfüllungstüren	152,40	3.505,20				
6.	10 Loch	Paneeltüren	152,40	1.524,--				
7.	42 Loch	Glasfüllungstüren	146,50	586,--				
8.	22 Loch	Glastüren 70/200	126,50	3.223,--				
9.	41 Loch	Paneeltüren	151,80	6.215,60				
10.	4 Loch	Glasfüllungstüre	473,60	1.894,40				
11.	1 Loch	Rahmenstock	260,05	260,05				
12.	1 Loch	Türe mit Oberlichte	260,05	260,05				
13.	1 Loch	Türe mit Glasfenster	260,05	260,05				
14.	41 Loch	Gassenfenster 6flgl.	295,--	12.095,--				
15.	5 Loch	Stiegenfenster	226,35	1.131,75				
		Übertrag:		41.114,81				

Einlageblatt zur Leistungsrechnung W 8

Beilage zum Zahlungs-
ansuchen Nr. , Seite
Blatt

Post-Nr. des Kosten- voranschlags	Menge, Maßeinheit	Gegenstand	Einheitspreis		Betrag		Festgestellt
			S	g	S	g	
Übertrag:							
16.	1 Loch	Stiegenhausfenster 3flgl.			41.114,85		
17.	14 Loch	Gassenfester 6flgl. 180/150			226,35		
18.	2 Loch	Gassenfenster 4flgl. 126/155	295,--		4.230,--		
19.	2 Loch	Gassenfenster 4flgl. 126/150	161,40		322,80		
20.	10 Loch	Badezimmerfenster 2flgl. 65/155	161,40		322,80		
21.	2 Loch	Badefenster 2flgl. 65/150	218,40		2.184,--		
22.	1 Loch	Stiegenhausfenster 6flgl.	393,20		436,80		
23.	1 Loch	Waschküchenfenster 6flgl.	393,20		393,20		
24.	2 Loch	Doppeltüren 1flgl. f. Terrassen	393,20		393,20		
25.	1 Loch	Paneltüre beschlagen eins. m. Blech	473,60		947,20		
26.	1 Loch	Dachbodentüre (Blocktüre) 90/200	245,--		245,--		
					1.041,--		
					51.757,20		
					7.763,58		
					43.993,62		
					44.000,59		
					51.757,20		
					7.763,58		
					43.993,62		
					44.000,59		
					51.757,20		
					7.763,58		

Einlageblatt zur Leistungsrechnung W 8

Beilage zum Zahlungs-
ansuchen Nr. , Seite
Blatt

Post-Nr. i Kosten- anschlag		Menge, Maßeinheit	Gegenstand	Einheitspreis		Betrag		Festgestellter Betrag ²⁾	
				S	g	S	g	S	g
Übertrag:						27.132,90			
10.	24,50 ml		Terrassengeländer	300,--		7.350,--			
11.	2 Stück		Fußabstreifgitter	304,--		608,--			
Summe der Gewichtsschlösser						35.090,90			
VII. Dachdeckerarbeiten:									
1.	386,75 m ²		Bindeckung m. Strangfalz- ziegeln	47,55		18.389,96			
2.	110 Stück		Löcher f. Leiterhaken	6,60		726,--			
3.	10 Stück		Glasfalzziegeln vers.	37,80		378,--			
4.	1 Stück		Dunstschlauch	21,80		21,80			
						19.515,76			
- 17 % Generalabstr.						3.317,68			
Summe der Dachdeckerarb.						16.198,08			
VIII. Bauspenglerarbeiten:									
1.	48,68 m ²		Hauptgesimsabdeckung	119,40		5.812,39			
2.	48,20 ml		Saumrinne aus verz. Eisenblechen	87,50		4.217,50			
3.	6 Stück		Saumrinnenvorköpfe	24,80		148,80			
4.	4 Stück		Saum- u. Rinnenstützen	90,50		362,--			
5.	26,23 m ²		Kamingruppeneinfassg.	120,80		3.168,58			
6.	6,15 m ²		Betonsaumstreifen aus verz. Eisenblech	119,40		734,31			
7.	36,18 m ²		Terrassenabdeckung aus verz. Eisenblech	119,40		4.319,89			
8.	6 Stück		Gesimsstirnbleche	290,30		1.741,80			
9.	28,-- m ²		Wand- u. Feuermauer- einfassungen	119,40		3.343,20			
10.	22,77 m ²		Fensterverkleidungen	120,80		2.750,61			
11.	3 Stück		Bindeckscheiben	140,80		422,40			
Übertrag:						27.021,48			

Einlageblatt zur Leistungsrechnung W 8

Beilage zum Zahlungs-
ansuchen Nr. 8
Blatt , Seite

Post-Nr. des Kosten- vorschlages	Menge, Maßeinheit	Gegenstand	Einheitspreis		Betrag		Festgestellter Betrag
			S	g	S	g	
Übertrag:							
12.	3 Stück	Einlaufrohre	55,30		165,90		27.021,48
13.	18,- ml	Dunstrohre	69,80		1.256,40		27.187,88
14.	7,50 m	Bodenrinnenausführung	163,60		1.227,-		
15.	13 Stück	Geländersteher	33,30		432,90		
16.	2 Stück	Bodenrinnensammelkessel	230,05		460,10		
17.	4 Stück	liegende Dachausstiegfenster	288,30		1.153,20		
18.	38,20 m	Fensterbleche	174,35		6.660,17		6646,17
19.	9,- m	Kordongesimsabdeckg.	166,-		1.494,-		
20.	43,64 ml	Eternitrohre frei verlegen	70,90		3.094,08		
- 10 % Generalabstr.					42.965,21		43.118,-
Summe der Bauspenglerarbeiten					4.296,52		
					43.118,80		
IX. Terrazzofußbodenarbeiten:							
1.	52,30 m	Terrazzoflächen bis 3 m	72,30		3.781,29		
2.	393,05 m	Terrazzopflaster f. Flächen über 3 m	68,50		26.923,93		
3.	586,80 ml	Terrazzosockelhohlkehlen	36,70		21.535,56		
4.	15,60 ml	Dehnfugen herstell.	2,50		39,-		
5.	303,60 ml	Terrazzosockelhohlkehlen 5 cm	29,10		8.834,70		
6.	entfällt				7.563,67		
- 6 % Generalabstr.					59.841,89		
Summe der Terrazzoarbeiten					61.114,50		
					3.666,87		
					9999999999		
					57.447,67		
					56.223,18		

Einlageblatt zur Leistungsrechnung W 8

Beilage zum Zahlungs-
ansuchen Nr. 8
Blatt , Seite

ageblatt zur Leistungsrechnung W 8			Blatt		Festgestellter Betrag		Betrag		Einheitspreis		
Nr.	Kosten- schlüssel	Menge, Maßeinheit	Gegenstand	S		g		S		g	
X. Kunststeinstufenarbeiten:											
1.		17,25 ml	Kunststeinstufen auf Betonlaufplatte vers.	94,--				1.621,50			
2.		178,20 ml	Kunststeinstufen auf Betonlaufplatte vers. außerhalb Keller	99,30				17.695,26			
3.		6 Stück	Rundköpfe ausbilden	34,--				204,--			
4.		38,75 ml	Bordsteine	112,50				4.359,38			
								23.880,14			
- 10 % Generalabstr.								2.388,01			
Summe der Kunststeinstufen								21.492,13			
XI. Anstreicherarbeiten:											
Neuanstrich:											
Ausführung: Grundieren, kitten, schleifen, 2 mal streichen und lackieren											
1.		1	Haustor					510,--			
2.		1	Windfang					555,--			
3.		1	Pendeltüre 6,98 m ²					320,--			
4.		25	Wohnungseingangstüren 5,74 m ²	260,--				6.500,--			
5.		23	Glasfüllungstüren 4,62 m ²	198,--				4.554,--			
6.		10	Panelltüren 5,74 m ²	260,--				2.600,--			
7.		3	Glasfüllungstüren 4,29 m ²	192,--				576,--			
8.		2	Glasfüllungstüren	182,--				364,--			
9.		37	Panelltüren 4,04 m ²	185,--				6.845,--			
10.		4	2flgl. Glasfüllungst. 6,67 m ²	301,--				1.204,--			
11.		1	Rahmenstock m. beiders. Verkleidung 2,11 m ²					95,--			
Übertrag:								24.123,--			

Nr. Conten- schlag		Menge, Maßeinheit	Bezeichnung Gegenstand	Einheitspreis		Betrag	Festgestellter Betrag
				S	g	S	g
			Übertrag:			61.468,35	3.911,35
38.			12 Stück eis. Kellerfenster	27,--		324,--	
39.			15 Stück Ventilations sieve	3,70		55,50	
40.			232,70 m ² Anstrich sämtl. Blech- abdeckungen	8,80		2.047,76	
			- 18 % Generalabstr.			6.338,61	
						1.140,93	
			Summe der Anstreicherarb.			5.197,64	
						52.339,45	
			<u>XII. Malerarbeiten:</u>				
			<u>Erdgeschoß:</u>				
1.			77,46 m ² Magazin neue Wandflächen weißigen, abschleifen, Haarrisse versputzen, grundieren und weiß Streichen	3,40		263,36	
2.			80,76 m ² wie vor	3,40		274,58	
3.			15,29 m ² 4 Nebenräume wie vor 15,29 m ² x 4 Räume	3,40		207,98	
4.			1 Verkaufslokal wie vor 87,24 m ²	3,40		296,62	
5.			109,86 m ² Verkaufslokal	3,40		373,52	
6.			31,52 m ² Vorraum wie vor	3,40		107,17	
7.			14,92 m ² WC wie vor	3,40		50,73	
8.			37,34 m ² Bad wie vor	3,40		126,96	
9.			72,05 m ² Vorarbeit wie Pos. 1 jedoch Decke weiß, Wände hell tonen, 2 x walzen	3,85		277,39	
10.			29,98 m ² Kochnische wie vor 1 mal walzen	3,65		109,43	
11.			94,52 m ² Verkaufslokal wie Pos. 1	3,40		321,37	
12.			25,33 m ² Vorraum wie Pos. 11	3,40		86,12	
			Übertrag:			2.495,21	

Einlageblatt zur Leistungsrechnung W 8

Beilage zum Zahlungs-
ansuchen Nr.
Blatt

Seite

Post-Nr. des Kosten- voranschlags	Menge, Maßeinheit	Gegenstand	Einheitspreis		Betrag		Festgestellter Betrag ⁷⁾
			S	g	S	g	
13.	21,41 m ²	1 WC wie vor	3,40		2.495,21		
14.	52,69 m ²	1 Büro wie Pos. 10	3,65		72,79		
		Übertrag:			192,32		
		I. - V. Stock:					
15.	36,65 m ²	5 Vorräume wie Pos. 14					
16.	50,88 m ²	36,65 m ² x 5 Räume	3,65		668,86		
17.	13,68 m ²	Küchen wie vor ausf.			667,--		
18.	35,24 m ²	50,88 m ² x 5 Küchen	3,65		928,56		
19.	71,54 m ²	10 WC wie Pos. 1					
20.	70,12 m ²	13,68 x 10 WC	3,40		465,12		
21.	23,15 m ²	10 Bäder wie Pos. 1	3,40		1.198,16		
22.	20,44 m ²	35,24 m ² x 10 Bäder	3,40		1.018,36		
23.	45,20 m ²	5 Zimmer wie Pos. 9	3,85		1.377,15		
24.	77,17 m ²	71,54 x 5 Zimmer	3,85		1.170,45		
25.	28,21 m ²	5 Zimmer wie Pos. 9	3,85		2.349,81		
26.	49,89 m ²	70,12 m ² x 5 Zimmer	3,85		1.350,--		
27.	72,83 m ²	5 Vorräume wie Pos. 15					
28.	36,39 m ²	23,15 m ² x 5	3,65		422,50		
29.	51,80 m ²	10 WC wie Pos. 1	3,40		694,96		
30.	75,78 m ²	20,44 m ² x 10 WC	3,40		695,--		
31.	79,34 m ²	5 Küchen wie Pos. 1	3,65		824,90		
		45,20 m ² x 5 Küchen	3,65		825,--		
		5 Zimmer wie Pos. 9	3,85		1.485,30		
		77,17 x 5 Zimmer	3,85		515,--		
		5 Vorräume wie Pos. 15	3,65		910,50		
		28,21 m ² x 5 Vorräume	3,65		1.401,98		
		49,89 m ² x 5 Küchen	3,85		1.402,--		
		72,83 m ² x 5 Zimmer	3,85		700,50		
		36,39 x 5 Vorräume	3,65		945,50		
		51,80 m ² x 5 Küchen	3,85		1.495,--		
		75,78 m ² x 5 Zimmer	3,85		7.522,30		
		79,34 m ² x 5 Zimmer	3,85		1.537,50		
		Übertrag:			19.679,62		

Beilage zum Zahlungs-
ansuchen Nr.
Blatt

Seite

Einlageblatt zur Leistungsrechnung W 8

Post-Nr. des Kosten- voranschlags	Menge, Maßeinheit	Gegenstand	Einheitspreis		Betrag		Festgestellter Betrag ⁷⁾
			S	g	S	g	
32.	23,15 m ²	1 Vorraum wie Pos. 15	3,65		84,50		
33.	20,44 m ²	2 WC wie Pos. 1	3,30		135,--		
34.	34,-- m ²	20,44 m ² x 2 WC	3,65		124,10		
35.	67,60 m ²	1 Küche wie Pos. 1	3,85		280,26		
36.	56,50 m ²	1 Zimmer wie Pos. 9	3,85		217,53		
37.	28,90 m ²	1 Zimmer wie Pos. vor	3,65		105,49		
38.	40,90 m ²	1 Vorraum wie Pos. 15	3,65		149,28		
39.	66,70 m ²	1 Küche wie Pos. 1	3,85		256,80		
40.	64,40 m ²	1 Zimmer wie Pos. 9	3,85		247,94		
41.	31,-- m ²	1 Zimmer wie vor	3,85		102,30		
42.	53,80 m ²	Waschküchenvorraum wie Pos. 1	3,30		177,54		
43.	13,40 m ²	Waschküche wie Pos. 1	3,30		44,22		
44.	765,80 m ²	WaschküchenWC wie Pos. 1	3,30		4.479,95		
45.	125,80 m ²	Stiegenvorarbeit wie Pos. 1, elfenbein über Decke tonen, Lambris 2 mal walzen m. Abschlußstrich	5,85		484,33		
46.	215,-- m ²	Hauseinfahrt wie vor	3,85		3.053,--		
		Mauerölsockel neu	14,20		29.621,78		
		Summe der Malerarbeiten			4.443,27		
		XIII. Glaserarbeiten:			123,60		
1.	1 Haustor 8/4 Spez. Glas 160/150		1200,--		1.200,--		
2.	1 Windfang m. Kathedralgl. 160/180		345,--		345,--		
3.	1 Pendeltüre 4/4 Bauglas 110/160		82,--		82,--		
		Übertrag:			1.627,--		

Einlageblatt zur Leistungsrechnung W 8

Beilage zum Zahlungs-
ansuchen Nr.
Blatt , Seite

Post-Nr. des Kosten- voranschlags	Menge, Maßeinheit	Gegenstand	Einheitspreis		Betrag		Festgestellter Betrag
			S	g	S	g	
4.	23 Stück	Übertrag: Glastüren 4/4 Baugl. 70/140			1.627,--		
5.	3 Stück	Glastüren 4/4 Baugl. 60/140	46,--		1.058,--		
6.	22 Stück	Glastüren 4/4 Baugl. 50/140	38,--		114,--		
7.	4 Stück	Panelltüren Kathedr. 40/140	32,--		704,--		
8.	1 Stück	Rahmenstock Kathr. 220/140	68,--		272,--		
9.	1 Stück	Glastüre Oberlichte Kathedr. 70/200	375,--		375,--		
10.	1 Stück	Glastüre m. Kathedr. 4/4 Baugl. 180/155	170,--		170,--		
11.	41 Stück	6flgl. Doppelfenster 4/4 Baugl. 180/155	170,--		170,--		
12.	5 Stück	3flgl. einf. Stiegenhausfenster 180/155	253,--		10.373,--		
13.	1 Stück	3flgl. einf. Stiegenhausfenster 180/150	130,--		650,--		
14.	14 Stück	6flgl. Doppelfenster Gasse 180/150	180,--		130,--		
15.	2 Stück	4flgl. Doppelfenster Gasse, 126/150	253,--		3.542,--		
16.	2 Stück	4flgl. Doppelfenster Gasse, 126/150	175,--		350,--		
17.	10 Stück	2flgl. Doppelfenster, Bad, Kathedralgl. 65/155	175,--		350,--		
18.	2 Stück	2flgl. Doppelfenster-Bad, Kathedr. 65/155	92,--		920,--		
19.	1 Stück	6flgl. einf. Stiegenhausfenster 180/230 4/4 Glas	92,--		184,--		
20.	1 Stück	6flgl. dopp. Waschküchenfenster 180/105, 4/4 Glas	189,--		195,--		
21.	2 Stück	Türen 70/180 4/4 Glas	185,--		185,--		
		- 5 % Generalabstr.			240,--		
		Summe der Glaserarbeiten:			21.609,--		
					1.080,45		
					20.528,55		

Einlageblatt zur Leistungsrechnung W 8

Beilage zum Zahlungs-
ansuchen Nr. 12, Seite 22

Post-Nr. des Kosten- voranschlags	Menge, Maßeinheit	Gegenstand	Einheitspreis		Betrag		Festgestellter Betrag
			S	g	S	g	
		XIV. Installateurarbeiten:					
		A. Ausstattungsgegenstände und der Lieferung.					
1.	27 Stück	WC-Anlagen versetzen kompl.	712,71		19.243,17		
2.	26 Stück	Waschbecken kompl.vers. 64/48 cm.	96,43		2.507,18		
3.	23 Stück	Doppelabwäschen kompl. vers.	98,85		2.273,--		
5.	1 Stück	email. Wandbrunnen kompl.vers.			850,72		
6.	1 Stück	Auslaufventil 1/2 Zoll Messing Nr. 57	612,40		612,40		
7.	26 Stück	Verstrebungen f. Speicher- montage 100, 80 Liter kompl.	313,60		8.153,60		
8.	26 Stück	Verstrebungen f. Wasch- beckenmontage (Dünnw.) kompl. 96,60	96,60		2.221,80		
9.	23 Stück	Vers. v. Doppelabwäschen	91,65		2.107,95		
		B. Wasserleitung					
		Kalt- u. Warmwasserleitung komplett.					
10.	2 Stück	Durchlaufventile Messing 5/4" Nr. 125/2 liefern und einbauen	219,60		439,20		
11.	3 Stück	Durchlaufventile wie vor, jedoch 1"	138,--		414,--		
12.	1 Stück	3/4" wie vor,			122,70		
13.	27 Stück	wie vor 1/2"	102,95		2.779,65		
14.	1 Stück	schmiedeeis. Hahntürl liefern u. einheften	21,20		21,20		
15.	27 Stück	wie vor 4"	18,30		494,10		
16.	26,50 ml	verz. Wasserrohre 5/4"	89,35		2.367,78		
17.	78,10 ml	wie vor 1"	70,22		5.484,18		
18.	51,40 ml	wie vor 3/4"	53,10		2.729,30		
		Übertrag:			52.821,97		

Einlageblatt zur Leistungsrechnung W 8

8 W

Beilage zum Zahlungs-
ansuchen Nr.
Blatt 12 Seite 23

Post-Nr. des Kosten- voranschlags	Menge, Maßeinheit	Gegenstand	Einheitspreis		Betrag		Festgestellter Betrag
			S	g	S	g	
		Übertrag:			52.821,97		53.112
19.	524,--	ml wie vor 1"	43,10		22.584,40		
20.	24,50	ml 5/4" Rohrleitung im Keller auf Rohrschellen kompl. verlegen	68,40		1.675,80		
21.	26,--	ml wie vor, jedoch 1"	64,50		1.677,--		
22.	34,60	ml wie vor, jedoch 1"	53,40		1.847,64		
23.	42,40	ml Rohrleitung 1" in Maurritzen verl. komp.	26,75		1.134,20		
24.	48,60	ml 3/4"	21,95		1.066,77		
25.	510,60	ml wie vor 1"	19,65		10.035,29		
26.	495,50	ml Kaltwasserrohrleitg. m. Filzstreifenisolg. vers. u. m. Binddraht befestigen	6,04		2.993,82		
27.	98,50	ml Warmwasserleitg. m. dopp. Filzstreifenisolierung wie vor	8,08		795,88		
28.	27 Stück	WC-Verbindungen	24,20		653,40		
29.	315 Stück	Wandscheiben liefern und einbauen	25,--		7.880,--		
30.	257 Stück	Auslässe aml. Pfrüf. d. Anlage	512,--		512,--		
		In vorstehenden Preisen sind die Anbohrungskosten der Gem. Wien Städt. Wasserwerke nicht enthalten.					
		C. Gasleitung.					
		Lieferung u. Verlegung (ohne Anbohrungskosten) samt allen Stemm- u. Durchbrucharbeiten kompl.					
31.	1 Stück	Gashahn 2" Messing	382,50		382,50		
32.	4 Stück	5/4" wie vor	211,30		845,20		
33.	27 Stück	wie vor ohne Langgewinde 3/4"	59,90		1.617,30		
34.	4 Stück	schmiedeis. Hahntürlin 30/50 liefern u. einheften	148,10		592,40		
35.	27 Stück	Hahntürl 6" wie	16,60		448,20		
		Übertr.: 104.564,32			56.741,80		

Einlageblatt zur Leistungsrechnung W 8

Beilage zum Zahlungs-
ansuchen Nr.
Blatt

Post-Nr. des Kosten- voranschlags	Menge, Maßeinheit	Gegenstand	Einheitspreis		Betrag		Festgestellter Betrag
			S	g	S	g	
		Übertrag			109.846,72		109.564,32
36)	27 Stk.	Gasmesserplatten H 10 liefern und mont.	59,90		1.617,30		
37)	18,00	ml Gasrohrleitungen nahtl. 2"	88,50		1.593,--		
38)	6,00	" wie vor, jedoch 6/4"	65,--		390,--		
39)	44,00	ml wie vor, jedoch 5/4"	52,30		2.301,20		
40)	56,00	ml wie vor, jedoch 1"	39,70		2.223,20		
41)	575,00	ml wie vor, jedoch 3/4"	30,20		17.365,--		
42)	16,00	ml Gasrohrleitung 2" frei in Rohrschellen	36,60		585,60		
43)	4,00	ml wie vor, jedoch 6/4"	30,30		121,20		
44)	10,00	ml wie vor, jedoch 5/4"	29,30		293,--		
45)	4,00	ml wie vor, jedoch 1"	26,60		106,40		
46)	28,00	ml wie vor, jedoch 3/4"	22,--		616,--		
47)	16,00	ml Gasrohr 2" reinigen, u. m. Bessemerfarbe einmal streichen	3,92		62,72		
48)	4,00	ml 6/4" wie vor	3,78		15,12		
49)	10,00	ml 5/4" wie vor	3,75		37,50		
50)	4,00	ml 1" wie vor	3,24		12,96		
51)	28,00	ml 3/4" wie vor	2,60		72,80		
52)	37,00	ml Gasrohrleitung 5/4" in v. d. Fa. zu stemmen- de Ritzen verlegen	33,40		1.235,80		
53)	57,00	ml 1" wie vor	31,20		1.778,40		
54)	595,00	ml 3/4" wie vor	26,60		15.827,--		
55)	28 Stk.	Kommissionsentschädigungen	9,60		268,80		
		D) Abflußrohrleitungen:					
		Liefern und versetzen der Bleigalzen, Wannensyphone sowie der Abflußrohrleitungen					
56)	27 Stk.	41" liefern	124,--		3.348,--		
57)	11 Stk.	Badewannensyphone 2"	81,--		891,--		
58)	172,--	ml Bleiabflußrohre 2"	60,40		10.388,80		
		Übertrag			170.715,12		
		170.996,92					

inlageblatt zur Leistungsrechnung W 8

Post-Nr. des Kosten- voranschlags	Menge, Maßeinheit	Beschreibung Gegenstand	Einheitspreis		Betrag		Festgestellter Betrag ²⁾	
			S	g	S	g	S	g
		Übertrag			15.575,56			
218.00	ml	Rohr 23 mm verbl.	5,72		1.246,96			
412.00	ml	4 mm ² cu	3,81		1.569,72			
68		Verbindungskasteln 9/12 cm	1,55		105,40			
215		Monteurstunden	14,50		3.117,50			
215		Helferstunden	12,50		2.687,50			
		Gips-, Klein-Klemm- u. Isoliermaterial			214,20			
III. Wohnungsinstallationen:								
Wohnung 1 und Lokale 1, 2, 3								
1		Zählerschleife	61,--					
1		Verteiler 2 Uz Gr. 2 6 Amp. kompl.	37,40					
5		Mittelauslässe m. Schalter u.P.	148,--	740,--				
4		Steckdosenausl. m. Steckdosen u.P.	132,--	528,--				
		4 Install. je	1.366,40		5.465,60			
Wohnungen 2, 5, 6, 9, 10, 13, 14, 17, 18 und 21								
1		Zählerschleife	61,--					
1		Verteiler 2 Uz Gr. 2, 6 Amp. kompl.	37,40					
6		Mittelauslässe m. Schalter u.P.	148,--	888,--				
5		Steckdosenausl. m. Steckdosen u.P.	132,--	860,--				
		10 Installationen je	1.646,40		16.464,--			
Wohnungen 22, 23								
1		Zählerschleife	61,--					
1		Verteiler 2 Uz Gr. II 6 Amp. kompl.	37,40					
5		Mittelauslässe m. Sch. u.P.	148,--	740,--				
4		Steckdosenausl. m. Steckdose u.P.	132,--	528,--				
		2 Install. je	1.366,40		2.732,80			
Übertrag						49.179,24		

Einlageblatt zur Leistungsrechnung W 8

Beilage zum Zahlungs-
ansuchen Nr. 8
Blatt

Post-Nr. des Kosten- voranschlags	Menge, Maßeinheit	Gegenstand	Einheitspreis		Betrag		Festgestellter
			S	g	S	g	
		Übertrag			49.179.24		
		Wohnungen 3, 4, 7, 8, 11, 12, 14, 15, 19, 20					
1		Zählerschleife					
1		Verteiler 2. Uz, Gr. II	61.00				
4		6 Amp. kompl.					
4		Mittelausl. m. u. P.	140.-	37.40			
		Steckdosenausl. m.		592.-			
		Steckdose u. P.	132.-	528.-			
		10 Install. je		1.218.40			
		IV. Stiegenhausbeleuchtung:			12.184.-		
10		Auslöse 3 Min.					
2		Automat					
7		Auslöse im Hof					
8		Auslöse im Keller auf					
		2 Schalter					
		Auslöse am Boden					
		Waschküche, WC,					
		Hausnummernlicht,					
		Haustorklingel					
1		Zählerschleife					
1		Verteiler m. 6 Uz	61.00				
		Gr. II, 6 Amp. kompl.					
74.00		ml Rohr 16 mm verbl.			61.00		
56.00		ml Rohr 13 mm verbl.					
712.00		ml Go. 1 1/2 mm2 Cu	114.00				
1		Automat 2 - 4 Min.	3.81		114.00		
		Schalttdauer	3.26		281.94		
1		Tag-, Abend-, Nacht-	1.67		182.56		
		schalter			1.189.04		
8		Lichttaster mit Mauerdose			232.00		
1		Hausnummerntafel	11.40		15.70		
2		Schalterkasten 15/15 cm			91.20		
4		Ausschalter ob. Putz,	23.20		181.00		
		braun			46.40		
9		Ausschalter wasserd.	6.10		24.40		
81.00		Verd. Dosen wasserd.	20.90		188.10		
150		Stk. Kabelschellen 18 mm	23.00		207.00		
2		Wendfassungen braun	10.50		850.50		
2		Glimmpampen 220 V 2 W.	1.21		181.50		
82.00		ml Perschelrohr 14 mm	5.95		11.90		
41.00		ml " bogen 14 mm	21.70		43.40		
16.00		ml " dosen T 14 mm	3.57		292.74		
1		Haustortaster Mess. auss.	2.64		108.24		
225		Starkstromklingen 2-sp.	11.20		179.20		
225		Monteurstunden			23.50		
		Helferstunden			81.00		
		Gips-Klein, Kleben u. Is. m.	14.50		3.262.50		
			12.50		2.812.50		
					358.00		
					72.387.56		

Einlageblatt zur Leistungsrechnung W 8

Beilage zum Zahlungs-
ansuchen Nr. 8
Blatt

Post-Nr. des Kosten- voranschlags	Menge, Maßeinheit	Gegenstand	Einheitspreis		Betrag		Festgestellter	Betrag
			S	g	S	g		
		Übertrag			72.387.56			
		- 5 % Generalnachlass			31619.39			
		Summe der Elektrikerarbeiten			68.768.17			
		Mehrleistungen:						
16)	50.12 m2	perPflaster aufreissen	14.00		701.68			
18)	26.75 "	Beschüttung abtragen	5.50		147.13			
21)	8 Stk.	Fensterstöcke auslösen	45.00		360.00			
23)	9 Stk.	Fenster im Erdgesch.	45.00		405.00			
25)	22.73 m3	Mauerwerk abtragen	70.00		1.591.10			
26)	17.05 "	Schutt verführen	27.00		460.35			
36)	8.22 "	Kellermauerwerk abtr.	75.00		616.50			
37)	6.17 "	Schutt aus P. 36) verf.	27.00		166.59			
43)	109.21 "	Schutt v. Keller auf die Strasse	55.00		6.006.55			
44)	141.97 "	Abtransport d. Schuttes	27.00		3.833.19			
45)	93.32 "	wie P. 43)	82.00		7.652.24			
46)			27.00					
		Baumeisterarbeiten:						
12)	82.67 m3	Stampfbettnfundamente	235.00		19.427.45			
13)	47.52 "	Kellermauerwerk	411.00		19.530.72			
24)	2.22 "	Rauchfangkopfmauerw.	575.00		1.276.50			
58)	194.01 m2	Weissigen d. Kellerd.	1.70		329.82			
95)	38.05 ml	Poterierbhre aus Chamotte vers.	189.00		7.191.45			
103)	32 Stk.	Rauchfangputztürchen vers.	50.00		1.600.00			
122)	16 "	Stoßwerkseises Abziehen der Rauchfangschl.	45.00		720.00			
123)	300.12 ml	Ausschleifen sämtl. "	21.00		6.302.52			
		Übertrag			78.518.19			

Einlageblatt zur Leistungsrechnung W 8

W 8

Beilage zum Zahlungs-
ansuchen Nr.
Blatt

Post-Nr. des Kosten- voranschlags	Menge, Maßeinheit	Gegenstand	Einheitspreis		Betrag		Festgestellter Betrag ²⁾
			S	g	S	g	
		Übertrag			78.318.79		
		<u>Ergänzungen:</u>					
8)	79.13 m3	Abtransport d. Aushub- materials auf die Strasse von Fundamentaushub	30.00		2.374.50		
9)	79.13 "	Verführen auf Planie	26.00		2.057.38		
		<u>Nachtrags-Kostenvoranschlag:</u>					
1)	82.67 m3	Fundamentaushub	40.00		3.306.37		
2)	63.15 "	Kanalaushub - Strasse	75.50		4.767.83		
3)	16.91 "	Horizontalsollierung	32.50		549.58		
4)	6.72 m2	Strassendecke aufreiss.	39.50		265.44		
5)	6.72 "	Strassendecke ergänzen	70.00		470.40		
		Summe Mehrleistungen			92.110.13		
		Arbeiten vor d. 1.5.1954			75.170.13		
		4 %			17.890.69		

Post-Nr. des Kosten- voranschlags	Menge, Maßeinheit	Gegenstand	Einheitspreis		Betrag		Festgestellter Betrag ²⁾
			S	g	S	g	
		<u>Zusammenstellung:</u>					
1.		Abbrucharbeiten			130.568.24		
2.		Baumeisterarbeiten			129.397.08		
3.		Stahlbetonarbeiten			917.454.94		
4.		Ergänzungen			944.376.44		
		Summe			334.117.52		
		ab TR. v. 1.5.1954			353.976.14		
		4 % v.			78.264.86		
					90.517.62		
					1.498.267.28		
					1.460.408.56		
					35413.41		
					66.927.76		
					1.535.195.04		
					1.495.821.97		
		<u>Professionisten:</u>					
1.		Tischlerarbeiten			118.449.90		
2.		Fussbodentischlerarb.			60.930.46		
3.		Stiegegriffe			17.206.56		
4.		Zimmermannsarbeiten			27.747.23		
5.		Schlosserarbeiten			43.993.62		
6.		Gew. Schlosserarbeiten			35.090.90		
7.		Dachdeckerarbeiten			16.198.08		
8.		Spenglerarbeiten			35.668.71		
9.		Terrazzoarbeiten			57.447.67		
10.		Kunststeinarbeiten			21.492.13		
11.		Anstreicherarbeiten			52.303.66		
12.		Malerarbeiten			23.173.33		
13.		Glaserarbeiten			20.528.55		
14.		Installationsarb.			167.479.32		
15.		Elektro-Install. Arb.			68.768.17		
		16 % Gen. Unt. Zuschl.			769.512.09		
					123.121.93		
					123.121.93		
		Übertrag			895.025.39		
					892.634.02		
					1.495.821.97		

Post-Nr. des Kosten- voranschlags	Menge, Maßeinheit	Gegenstand	Einheitspreis		Betrag		Festgestellter Betrag
			S	g	S	g	
		Übertrag	892.634.02		1.495.821.92		
			~~895.025.39~~		~~1.535.195.04~~		
		4 % Lohnerhöhung	705.36		928.339.38		
			~~35.981.02~~		~~930.826.41~~		
		Mehrleistungen	92.110.12				
		4 % Lohnerhöhung von 17.890.69	715.63		92.825.75		
					~~2.558.847.20~~		
		<u>Gebühren:</u>			2.516.987.10		
		Kanaleinmündung			8.610.--		
		Gas-Anschluss			6.046.60		
		Elektro-Anschluss			3.600.--		
		Wasseranschluss			7.000.--		
		<u>Einreichungsgebühren:</u>					
		Arch.Geb. Gr. I 1.81 %					
		Gr. II 1.31 %					
		Gr. III 1.12 %					
		4.24 % von			106.720.25		
		~~2.558.847.20~~			~~108.495.12~~		
		2.516.987.10					
		Gesamtrechnungssumme:	2.648.963.65				
		Vom Darlehensnehmer bisher geleistete Teilzahlungen:	~~2.622.598.62~~				
		Restschuld:					

13. Okt. 1955

Ing. Wilhelm SEDLAK
Baumeister
Hoch-, Tief- u. Gleisbau
Wien X, Quellenstraße 163
Tel. U 82-1-71

[Signature]
(Unterschrift)

Vorstehende Leistungsrechnung fachtechnisch und rechnerisch überprüft (richtiggestellt).⁴⁾
Festgestellter Betrag: S 2.648.963.65 (in Worten: Zwei Millionen sechshundert vierundachtzigtausend sechshundertfünfzig und 65/100 Schilling)




[Signature]
(Unterschrift des Prüfingenieurs)

²⁾ Von der überprüfenden Stelle einzutragen.
³⁾ Diese Beträge sind in das Zahlungsansuchen aufzunehmen.
⁴⁾ Nichtzutreffendes ist zu streichen.


PLAN FÜR DEN WIEDERAUFBAU DES DURCH BOMBEN ZERSTÖRTEN HAUSES.

DARTIERRE

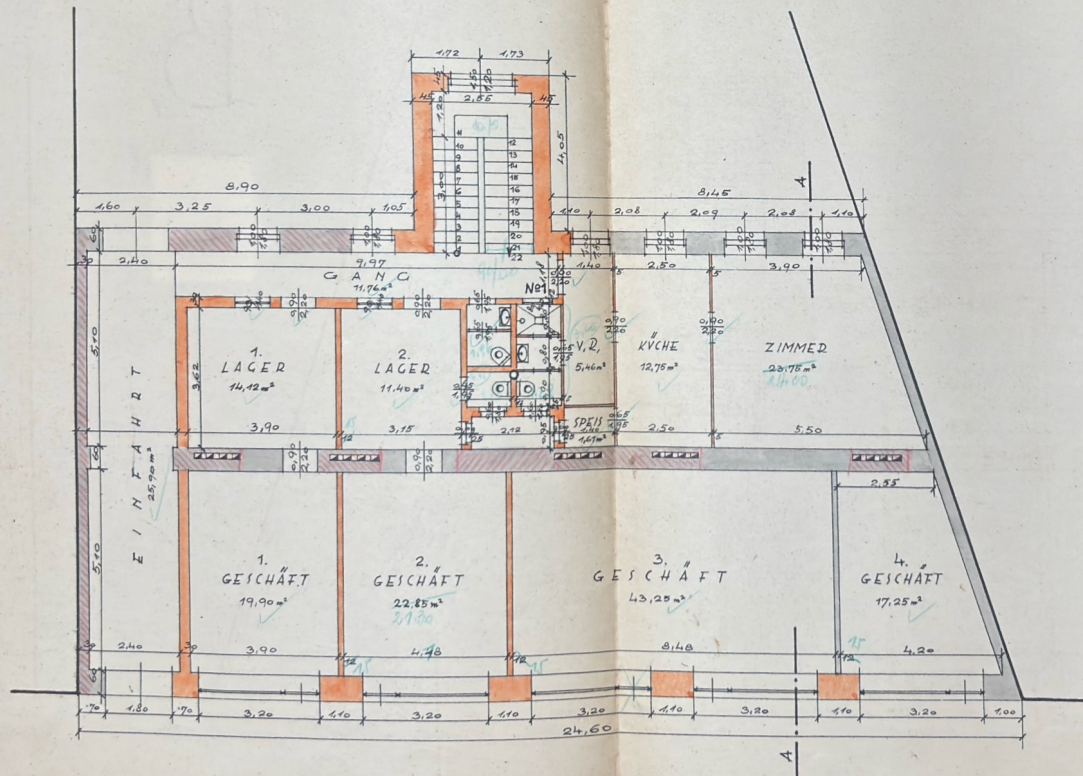

WIEN IM MAI 1949.


1. STOCK

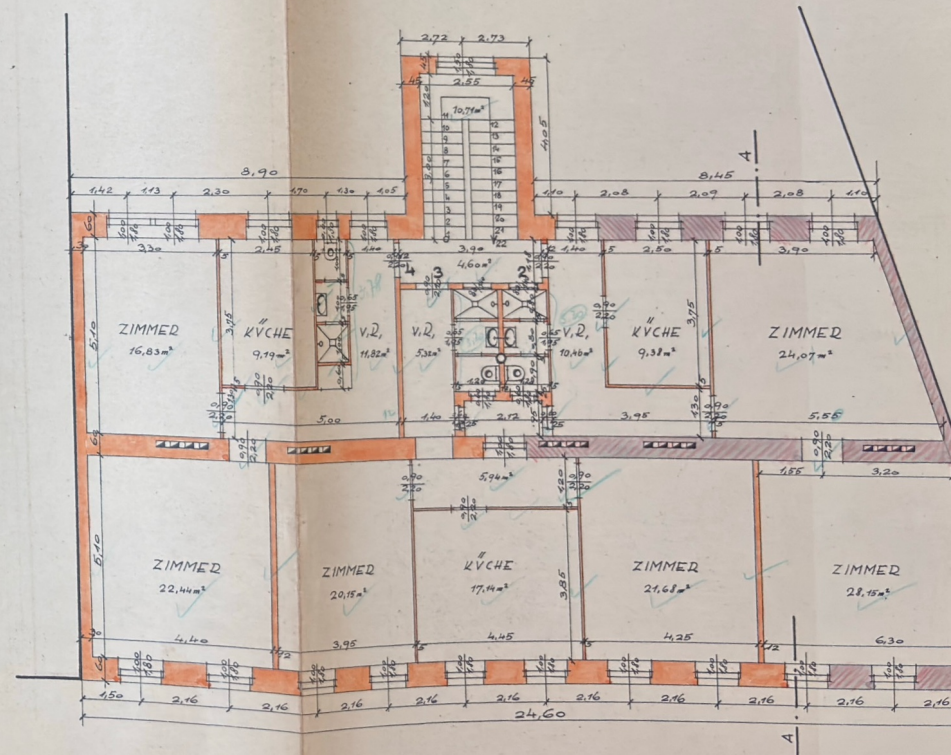

M = 1:100


REBAU DES DURCH BOMBEN ZERSTÖRTEN HAUSES, WIEN X., ABSBERGG. NO 23, E.Z. 2506,

I. STOCK

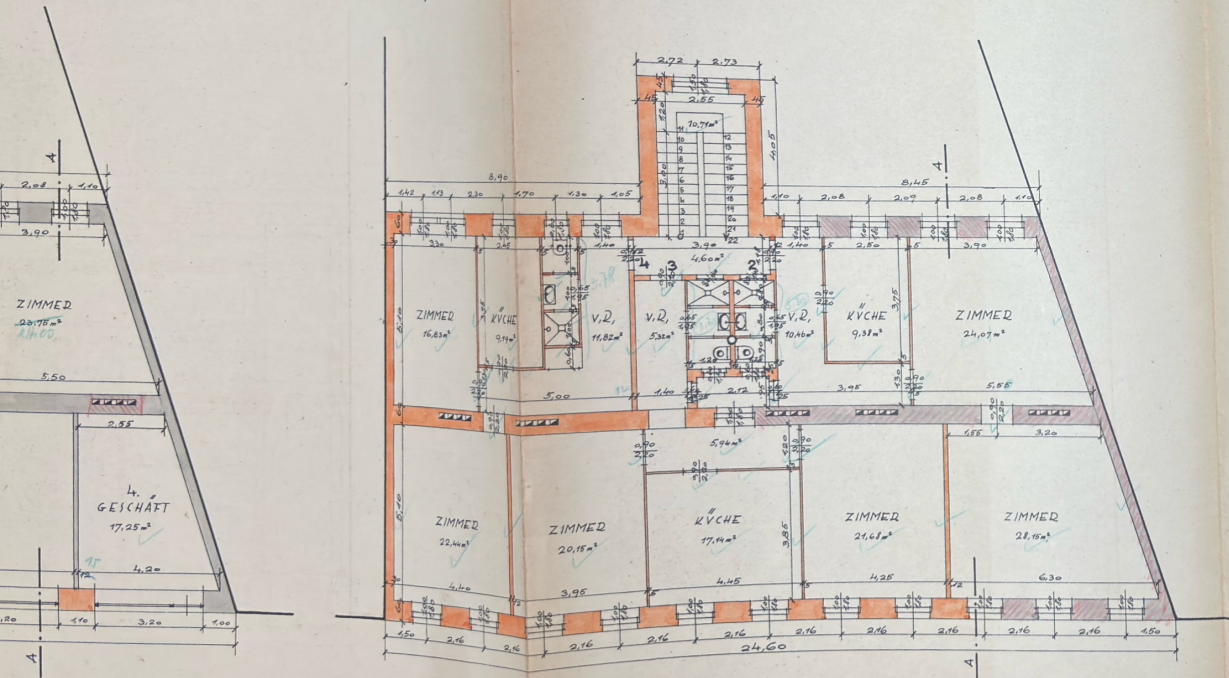

M = 1:100

II, u. III, STOCK

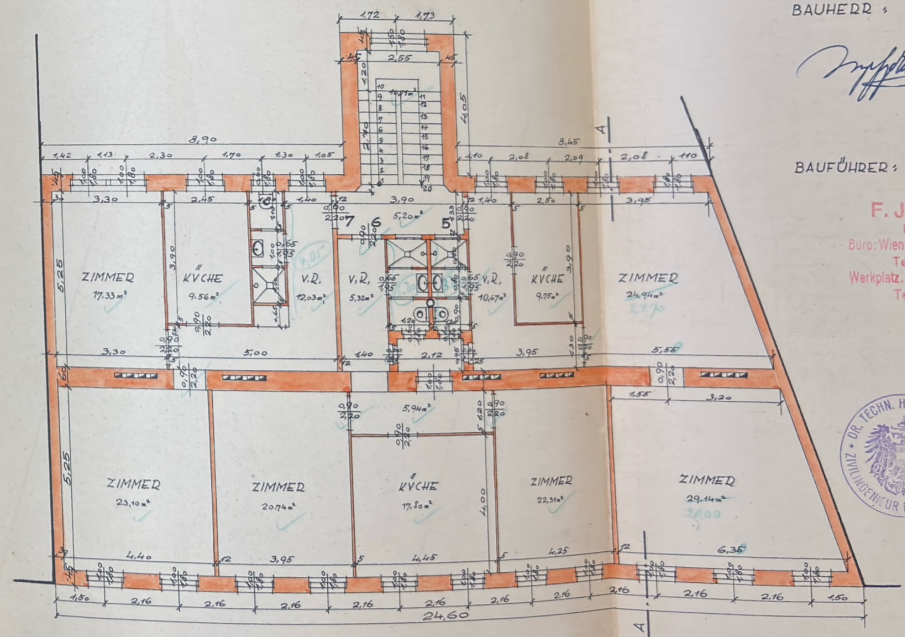

BAUHERR:

Prof. Dr. Ing. Hans Pöschel


BAUFÜHRER:

F. J. SEDL
Baumeister
Büro: Wien VIII, Laudongasse
Tel. U-26-H-3
Werkplatz: Wien III, ...
Tel. U-15-7-3




PLAN FÜR DEN WIEDERAUFBAU DES DURCH BOMBEN ZERSTÖRTEN HAUSES, WIEN

KELLER

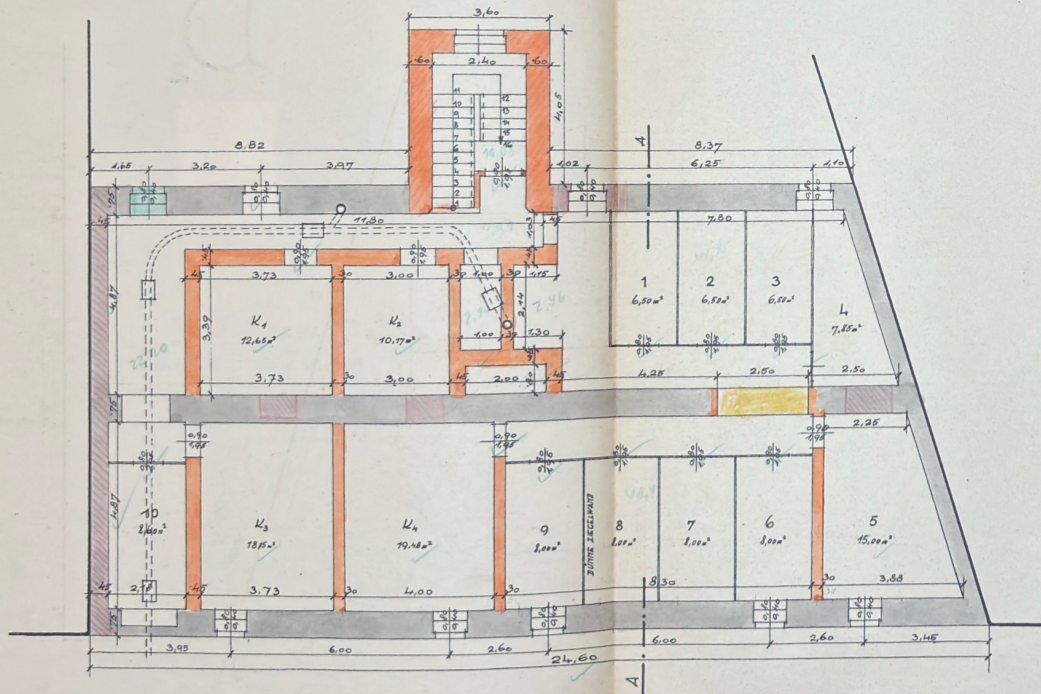


WIEN IM MAI 1949,

DACHGESCHOSS

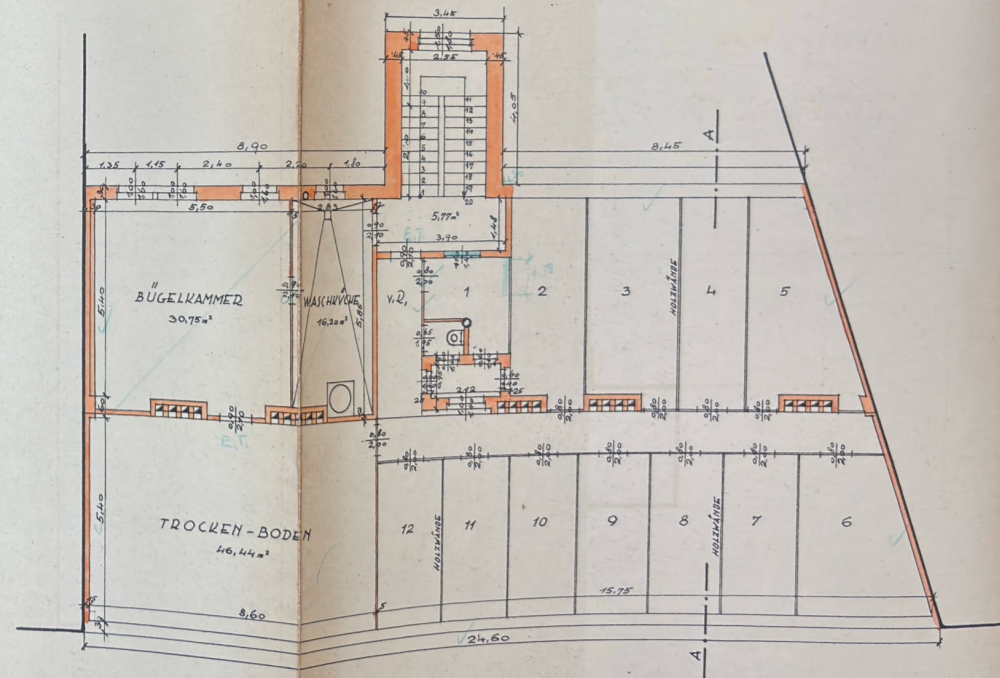


M = 1:100

DACHGESCHOSS

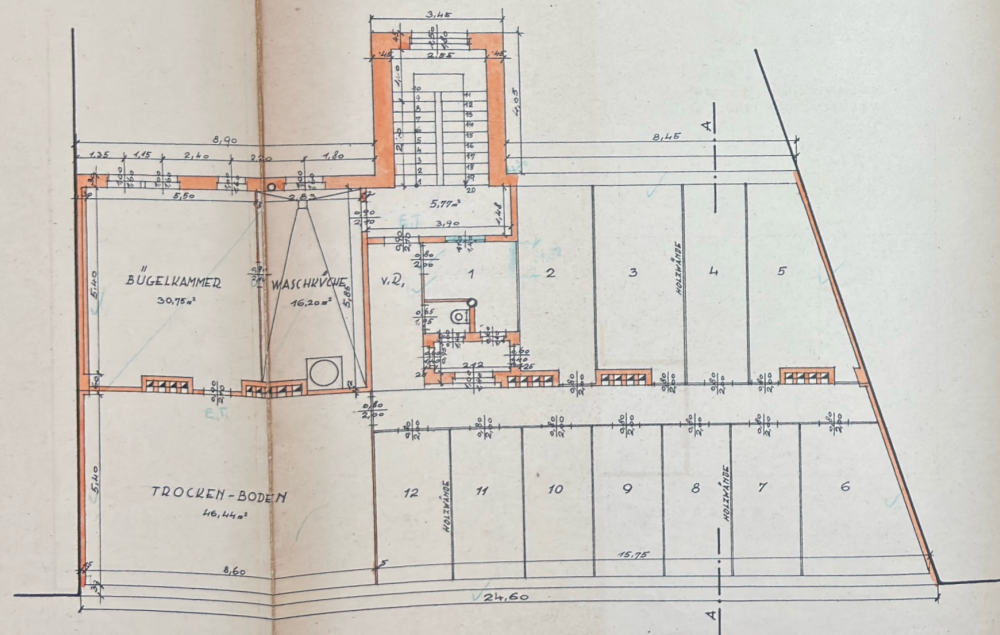 $M = 1:100$

LAGEPLAN 1:360

GRUNDFLÄCHE 510,20 m²
VERBAUTE FL. 286,37 m²

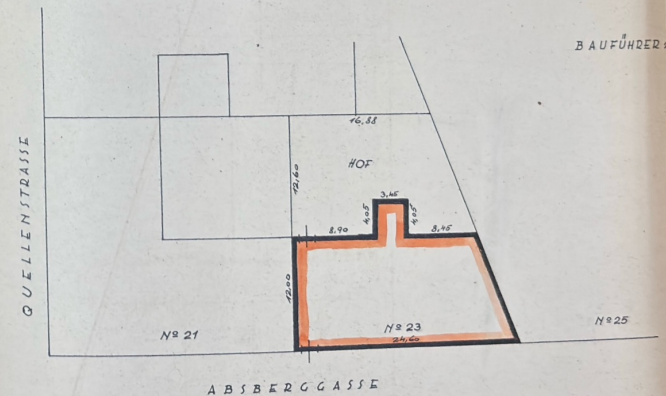

BAUHERR 4

BAUFÜHRER:

F. J. SEDLAK

Baumeister
Büro: Wien VIII, Laudongasse 87/17
Tel. U-26-4-37
Werkplatz: Wien III, Arsenalweg 24
Tel. U-18-3-88


Laymuth
7. März 1950
H. G. Goulet

WIEDERAUFBAU DES DURCH BOMBEN ZERSTÖRTEN HAUSES WIEN X., ABSBERGG, N° 23, E.Z. 2506.

HOFANSICHT,



SCHNIT A - A

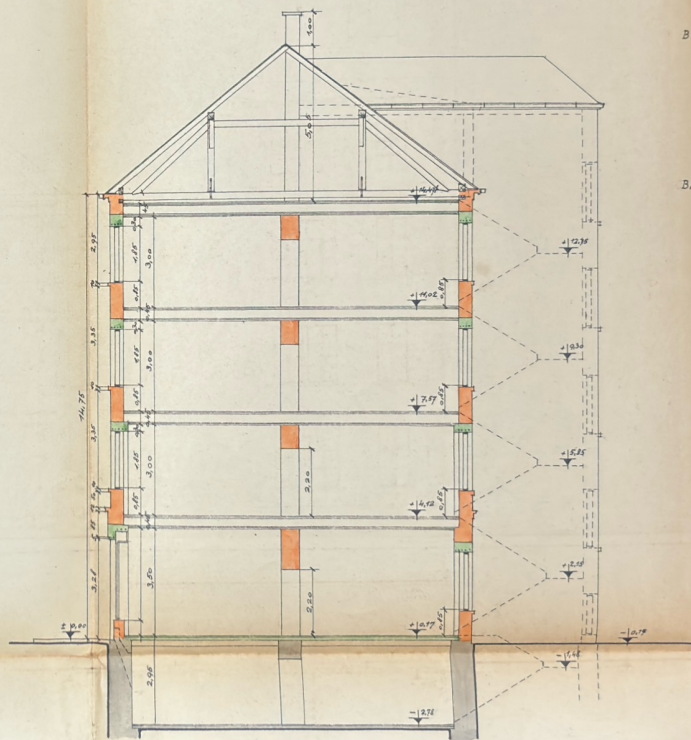

BAUHERR

Handwritten signature

BAUFÜHRER

F. J. SEDLAK

Baumeister
Büro: Wien VII, Laudongasse 67/17
Tel. U-26-4-37
Werplatz, Wien IX, Arsenberggasse 24
Tel. U-18-3-93



Handwritten signature
7. März 1960
Handwritten signature

